

**BOMEN**, met de maximale hoogte en breedte in volwassen stadium (over ca. 30 jaar in ideale omstandigheden)




Lobel leep  
hoogte 15 - 18 m  
breedte 6 - 10 m

Zilverlinde  
hoogte 20 - 25 m  
breedte 8 - 10 m




Pennsylvaniaanse Es  
hoogte 10 - 16 m  
breedte 7 - 10 m

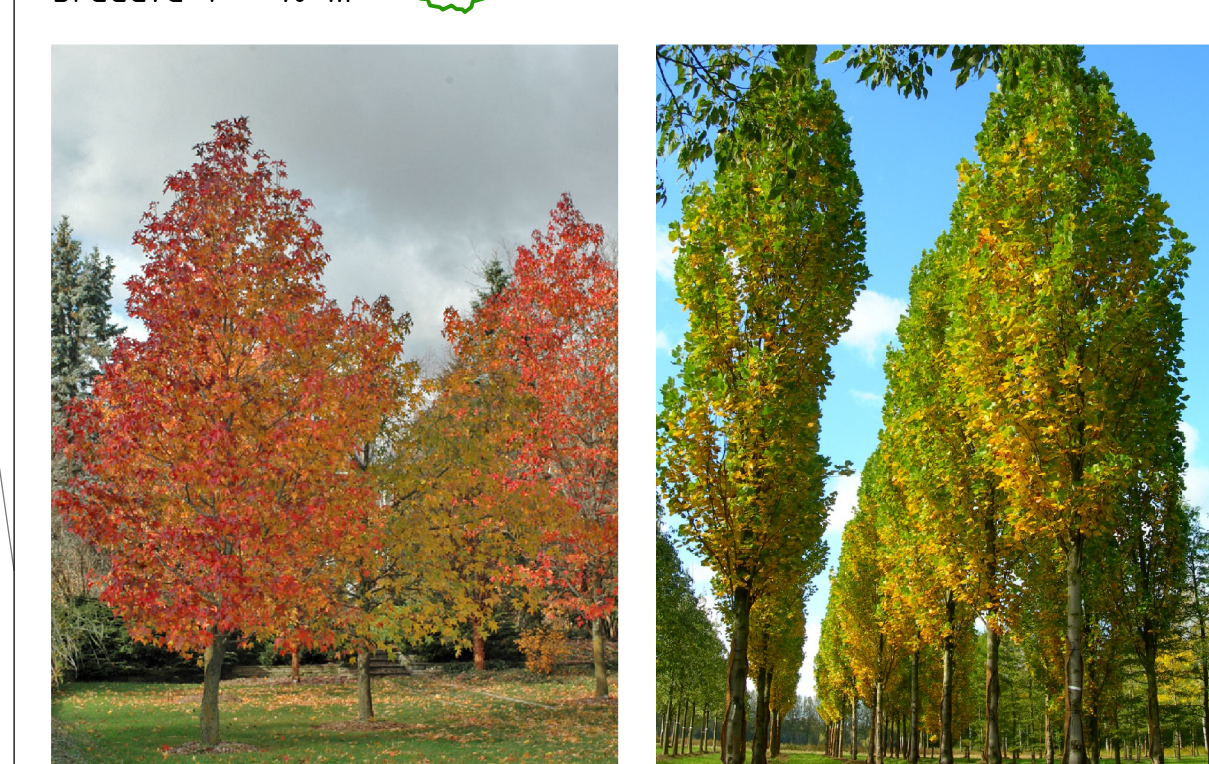

Amberboom  
hoogte 10 - 12 m  
breedte 4 - 6 m


Zuilvormige tulpenboom  
hoogte 10 - 15 m  
breedte 3 - 6 m

**HEESTER**

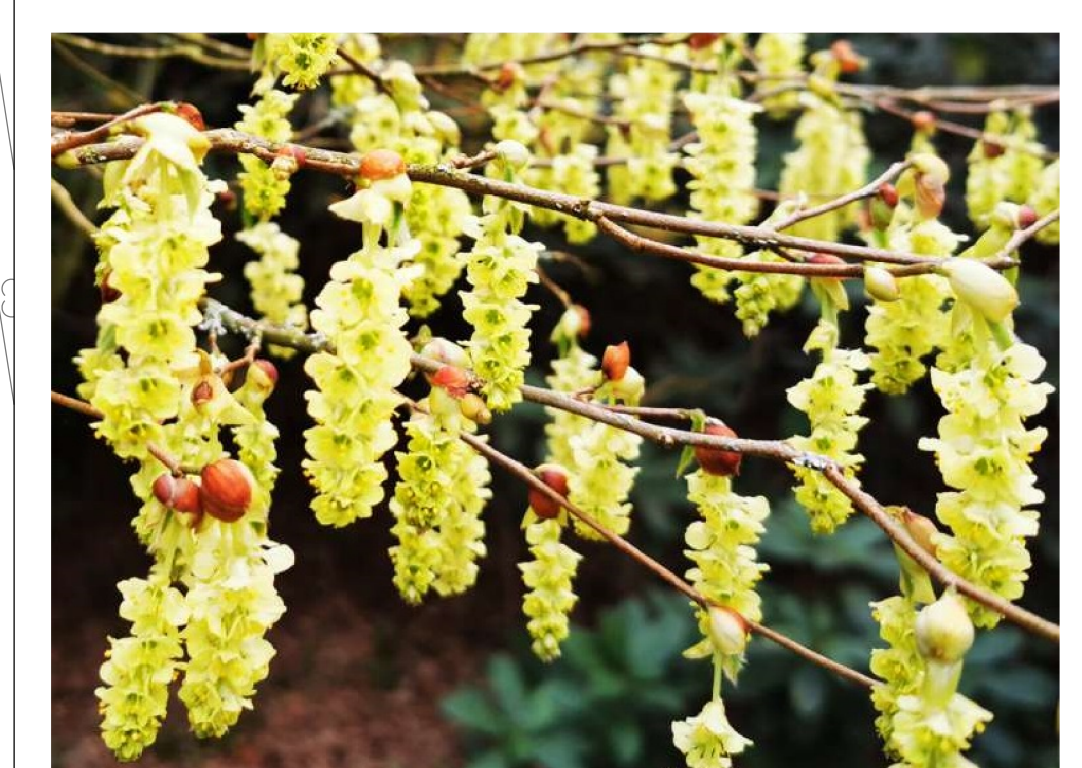


Schijnhazelaar  
hoogte 2 - 3 m  
breedte 2 - 3 m


**HEESTERVAK**

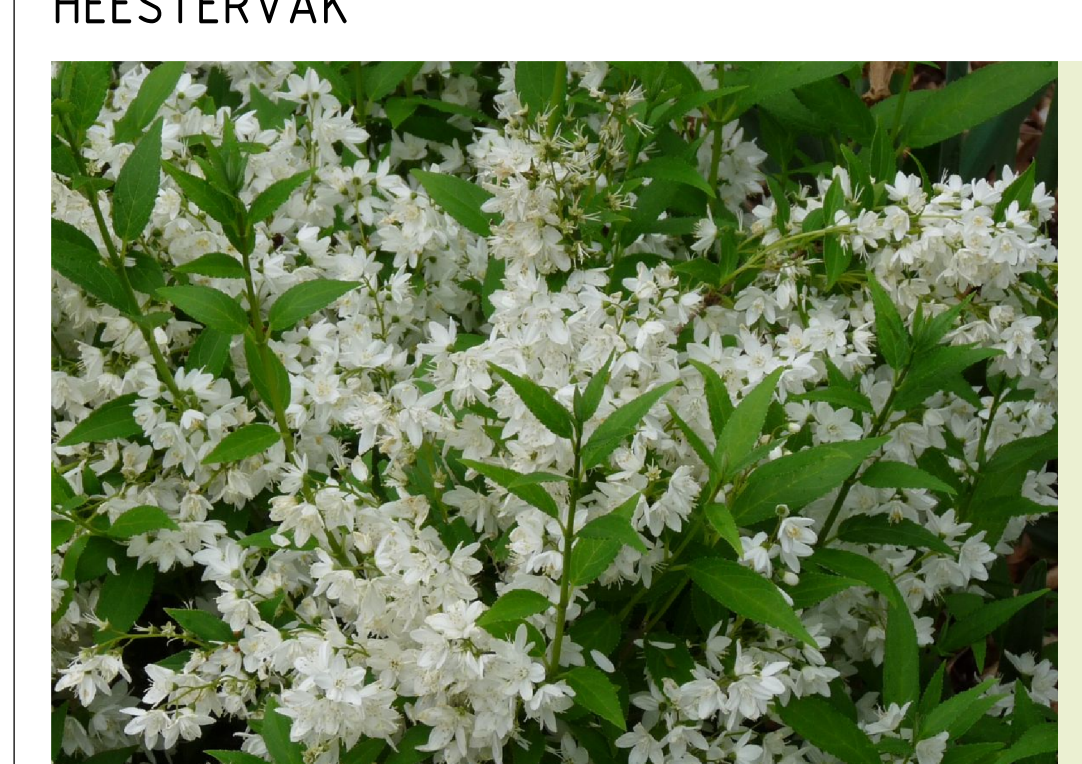

Kransspiraea

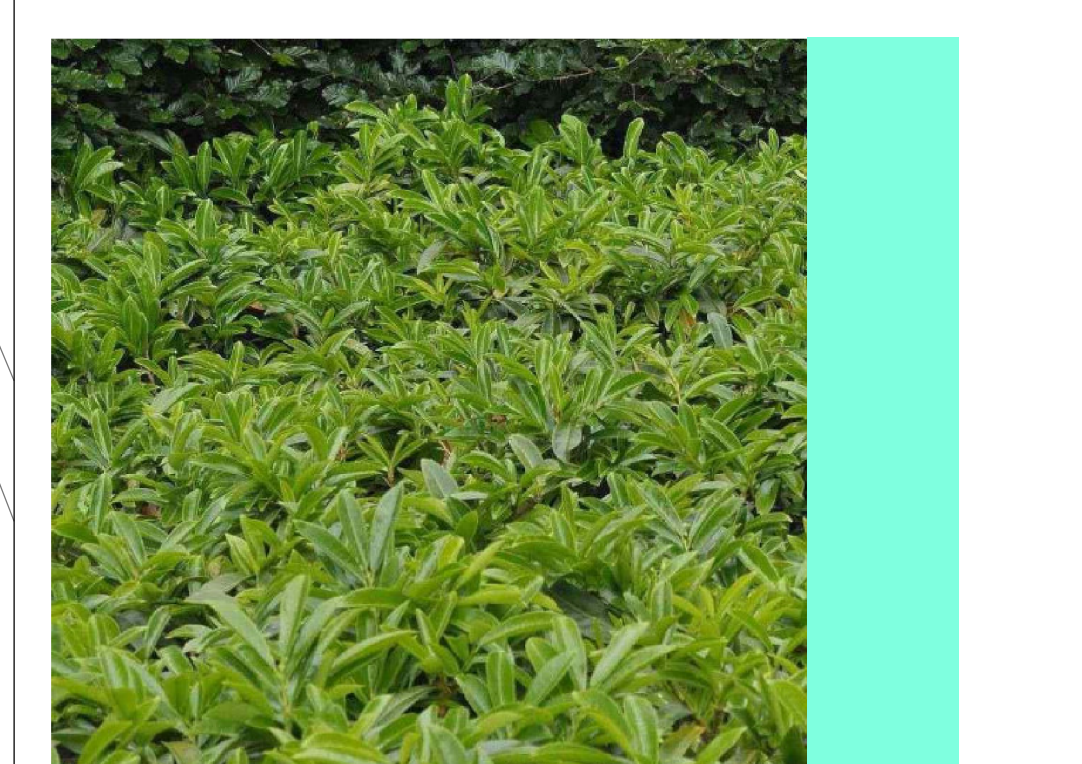

Dwerglaurierkers

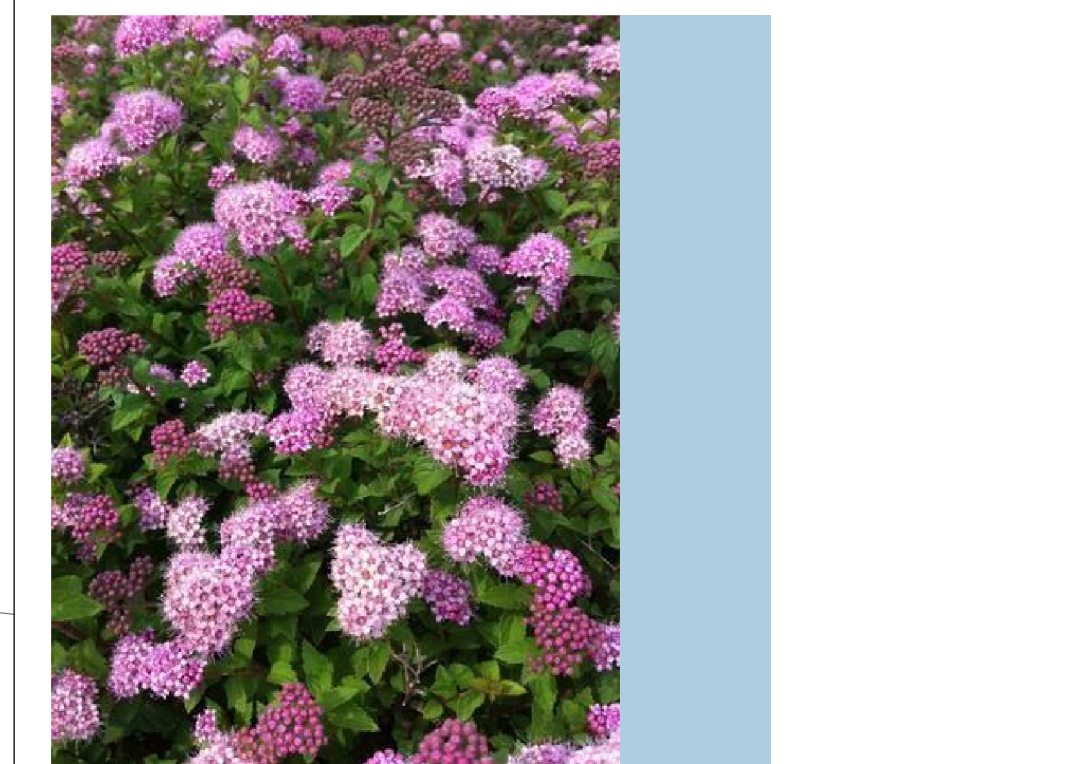

Spierstruik



Sneeuwbes

De 3 ingetekende bomen naast nr. 41 kunnen wegens de aanwezigheid van datakabels niet worden geplant. Bekeken wordt of die kabels kunnen worden verlegd. Als dat mogelijk en niet te kostbaar wordt, dan komen deze 3 bomen er. De plantvakken zijn wel zeker.



**Gemeente Oosterhout**  
 Project: Programma Reconstructies Groen  
 Omschrijving: Wijnruit  
 Presentatietekening Beplantingsplan

Tekeningnummer: 01H00780-23-03 Documenttype: Tekening Blad 1 van 1  
 Getekend: SBU Datum uitgifte: 20-01-2025 Formaat: A0 Staand  
 Gecontroleerd: NV / EvdL Status: Concept? Schaal: 1:200

Postbus Postbus 10150, 4800 GB Oosterhout  
 Telefoon 0494 389999  
 E-mail info@oosterhout.nl