



*Aan alle bewoners van de omgeving rondom speelplekje
Tijmhof/Venkelhof*

Zoals jullie gezien hebben, is het speelplekje aan de Tijmhof opgeruimd en zijn er gekleurde tegels weggelegd. Bij een bijeenkomst op 27 augustus 2024 hebben jullie aangegeven dat er ook weer een speeltuintje terug moet komen. Bij deze brief zit een tekening waar het nieuw ontwerp voor de speelplek staat. In deze brief leggen we uit wat we gaan doen.

De speelplek

Op de bijeenkomst van 27 augustus konden de aanwezige kinderen hun voorkeur voor speeltoestellen aangeven. De uitslag van deze stemming is als volgt:

1^e plaats: Schommelen


2^e plaats: Duikelen

Op de speelplek wordt een schommel, een duikelrek en een kleine glijbaan geplaatst. Deze toestellen worden in kunstgras geplaatst. Direct naast het speelplekje is het op dit moment nogal een rommeltje. Dit stukje gaan we weer netjes maken. Hier komen nieuwe heesters en er wordt een grasveldje ingezaaid. Op dit grasveldje gaan we 2 minidoeltjes gaan plaatsen.

Er staat nu een boom die zullen we moeten verplanten. Ook is er pas een boom gekapt. Daarom komt er wordt er nog een extra boom aangeplant. De doeltjes kunnen pas van het najaar geplaatst worden nadat de boom is verplant. Ook de nieuwe boom en de heesters worden pas komend najaar geplant.

Bankje “grote” speelplek

Wij kregen het verzoek vanuit de buurt om een bankje bij de “grote” speeltuin bij te plaatsen, een plekje in de zon. We hebben een plekje gevonden, waar het past. Zie bijgaande foto de blauwe arcering. Wanneer we de “kleine” speeltuin gaan aanleggen, plaatsen we hier een extra bankje.

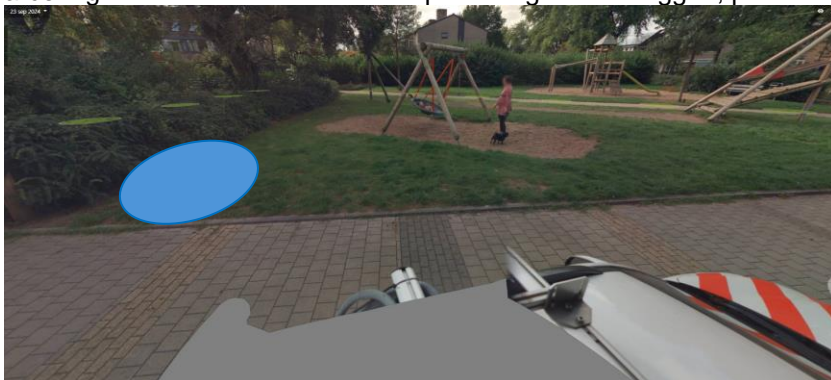

Vragen of opmerkingen?


Voor vragen of opmerkingen, kun je mailen naar Spelen@oosterhout.nl. Bellen kan ook 140162.

Met vriendelijke groeten,

Nicolle Verhoeks-Vaessen
Adviseur Groen en Buiten Spelen

Carmen Mutsaers
Wijkmakelaar Dommelbergen, Centrum & Slotjes



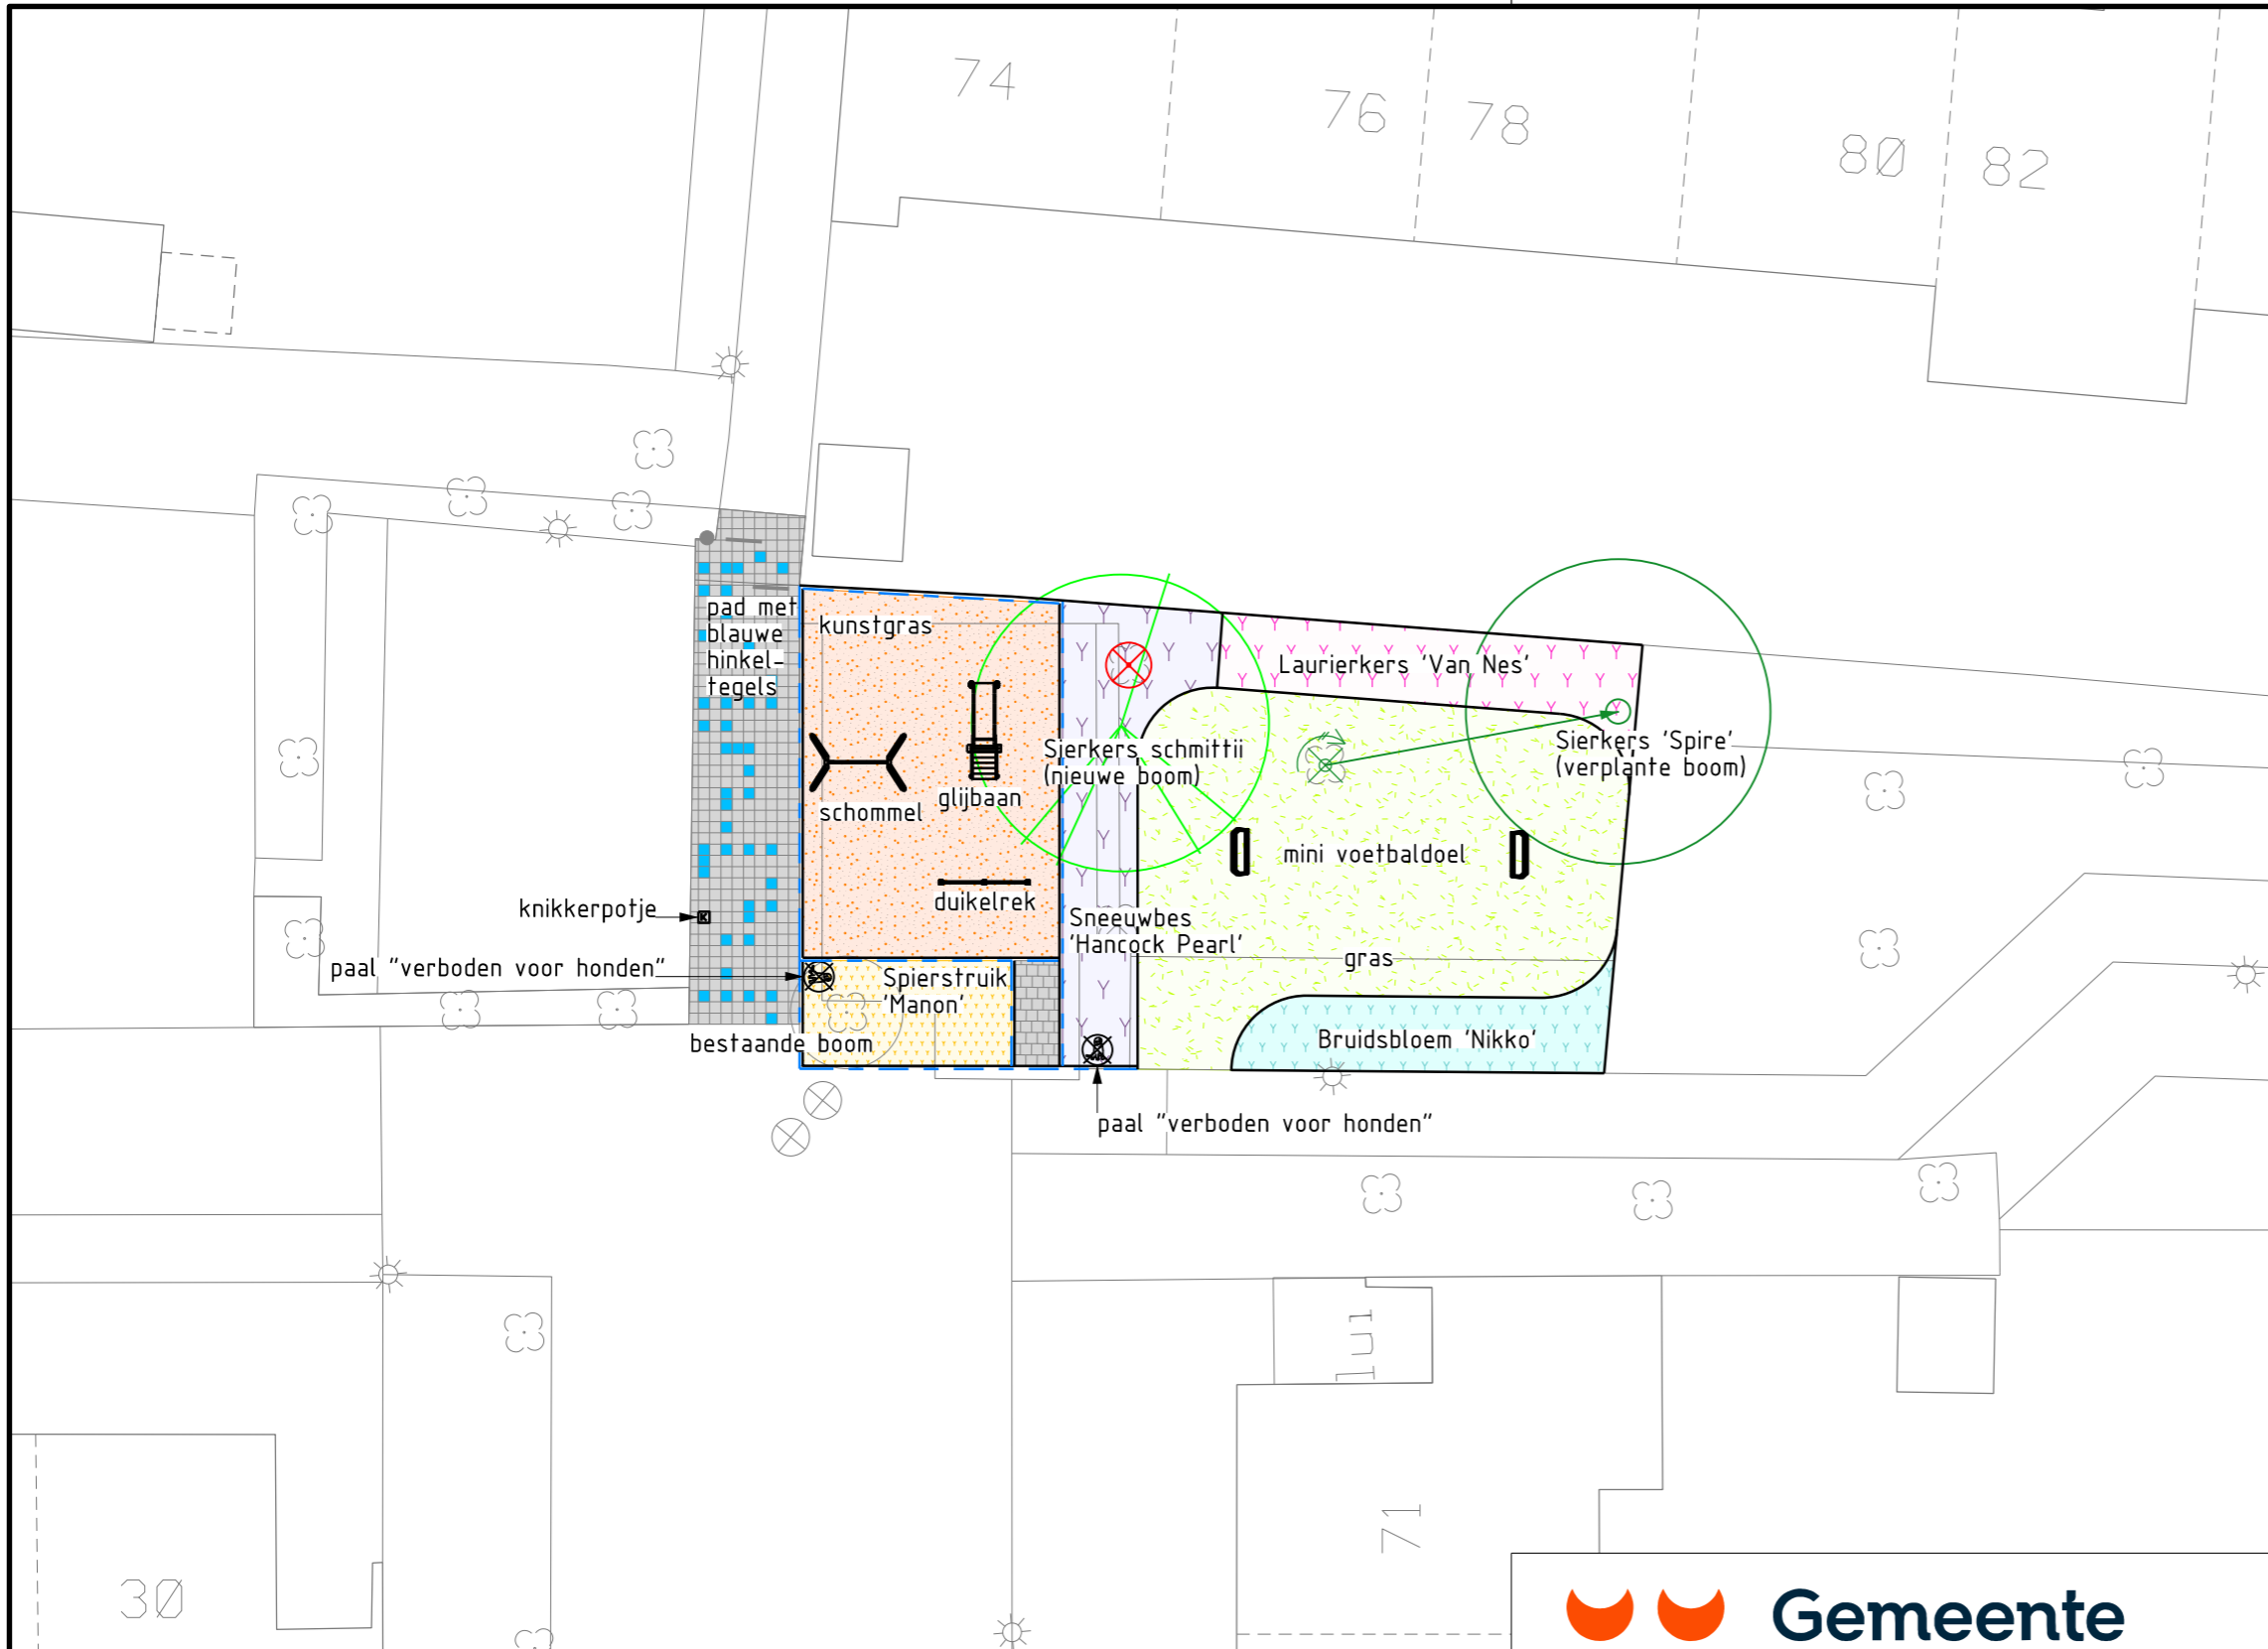


BOMEN, met de maximale hoogte en breedte in volwassen stadium (over ca. 30 jaar in ideale omstandigheden)



Sierkers 'schmittii' (nieuwe boom) Sierkers 'Spire' (verplante boom)

SIERHEESTERS

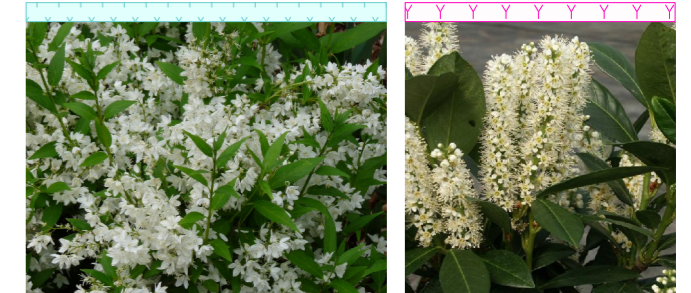

Bruidsbloem 'Nikko' Laurierkers 'Van Nes'



Spierstruik 'Manon' Sneeuwbes 'Hancock Pearl'

SPEELTOESTELLEN



glijbaan



schommel



duikelrek




mini voetbaldoel




Gemeente Oosterhout

postadres Postbus 10150, 4900 GB Oosterhout
 bezoekadres Slotjesveld 1 Oosterhout
 telefoon 14 0162
 internet www.oosterhout.nl

 

Project: **Programma Spelen**
 Omschrijving: Tijmhof
 Voorlopig Ontwerp

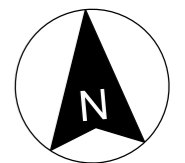

Tekeningnummer: OTH00215-24-02	Documenttype: Tekening	Blad 1 van 1
Getekend: SBU	Datum uitgifte: 27-02-2025	Formaat: A3
Gecontroleerd: NV	Status: Concept	Schaal: 1:200

M:\OTH\Projecten\Programma Spelen\2024\05 Tijmhof\speelplek\OTH00215-24-05_02 Tijmhof_speelplek.dgn