


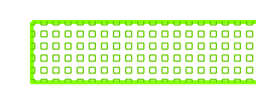






















Legenda

Nieuw

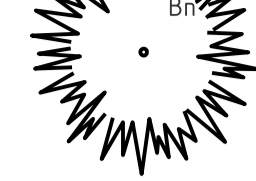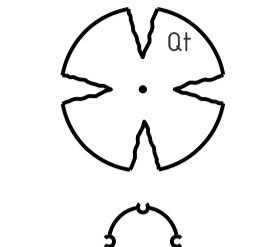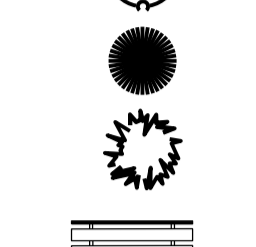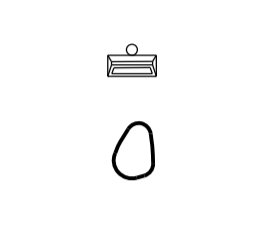-  Rubberen doorgroeftegels ingezaaid met gras
-  Pleintje Komex rood
-  Voetpad Komex
-  Kingveldje betontegels
-  Sierheesters; Deutzia gracilis 'Nikko'
-  Sierheesters; Spiraea japonica 'Darts Red'
-  Sierheesters; Prunus lauroceracus 'Polster'
-  Sierheesters; Caryopteris x clandonensis 'Heavenly Blue'
-  Gras; gazon R1
-  Gras; bloemrijk gras M5
-  Haag; Acer campestre
-  Boom; Betula Nigra
-  Boom; Quercus turneri 'Pseudoturneri'
-  Solitaire heester; Viburnum bodnantence 'Dawn'
-  Solitaire heester; Pinus mugo subsp mugo
-  Solitaire heester; Cornus kousa 'Satomi'
-  Kunststof BN bank
-  Afvalbak
-  Zwerfkei
-  Boom; Catalpa bignonioides
-  Boom; Ulmus 'Columella'
-  Boom; Tilia europaea 'Euchlora'
-  Boom; Fagus sylvatica 'Dawyck Purple'
-  Boom; Acer freemanii 'Autumn Blaze'

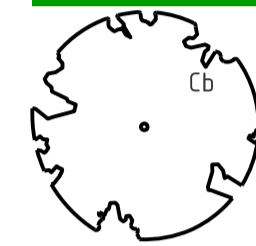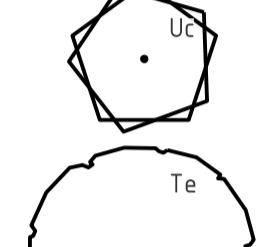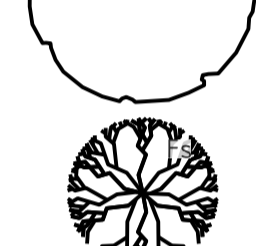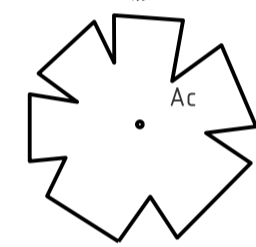

Kingveldje



Speeltoestel schommel



Speeltoestel klimrek



Speeltoestel duikelrek



Speeltoestel schommel



Boom Ac; Acer freemanii 'Autumn Blaze' Esdoorn



Boom Qt; Quercus turneri 'Pseudoturneri' Oostenrijkse eik



Boom Te; Tilia europaea 'euchlora' Krimlinde



Boom Fs; Fagus sylvatica 'Dawyck Purple' Zuilbeuk



Boom Uc; Ulmus 'Columella' lep



Boom Bn; Betula Nigra Zwarte berk




Boom Cb; Catalpa bignonioides Trompetboom



Solitaire heester; Viburnum bodnantence 'Dawn' Sneeuwbal



Solitaire heester; Cornus kousa 'Satomi' Japanse grootbloemige kornoelj

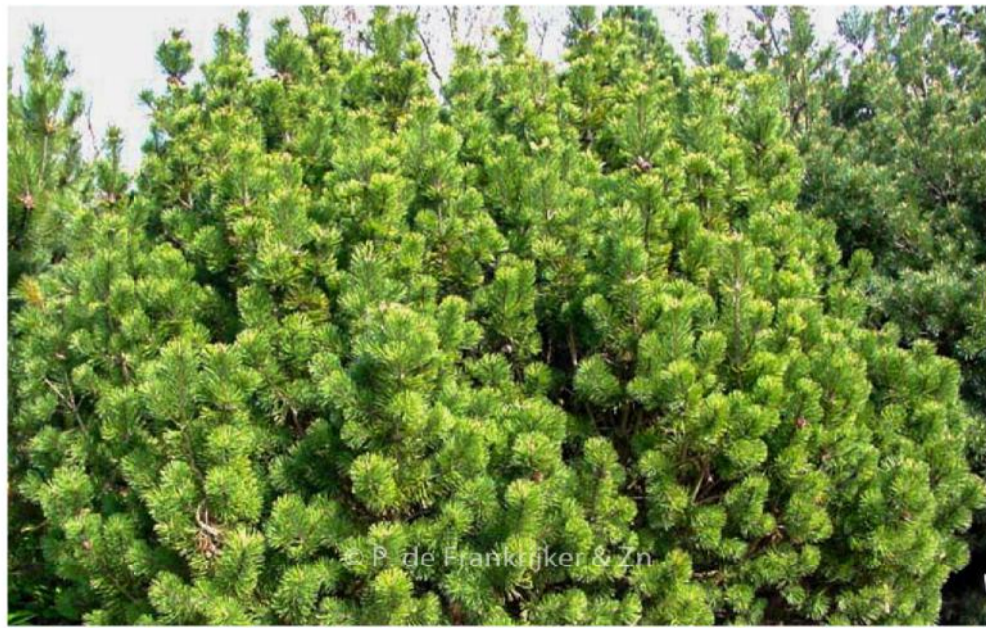

Solitaire heester; Pinus mugo subsp mugo Bergden



Sierheester; Spiraea japonica 'Darts Red' Spierstruik





Sierheester; Caryopteris x clandonensi 'Heavenly Blue' Blauwe spirea/Baardbloem



Sierheesters; Deutzia gracilis 'Nikko' Bruidsbloem



Sierheesters; Prunus lauroceracus 'Polster' Laurierkers

		postadres Postbus 10150, 4900 GB Oosterhout telefoon 14 0162 bezoekadres Stofjesveld 1 Oosterhout internet www.oosterhout.nl	Stadsontwikkeling
Project Programma spelen 2023; Gebint	datum: 20-03-2023 schaal: 1:250 afm.: A1 proj.nr.: 07H00215 get.: GP get.: NV		
Onderdeel Presentatietekening	Status		
Tekeningnummer:		Filenaam:	