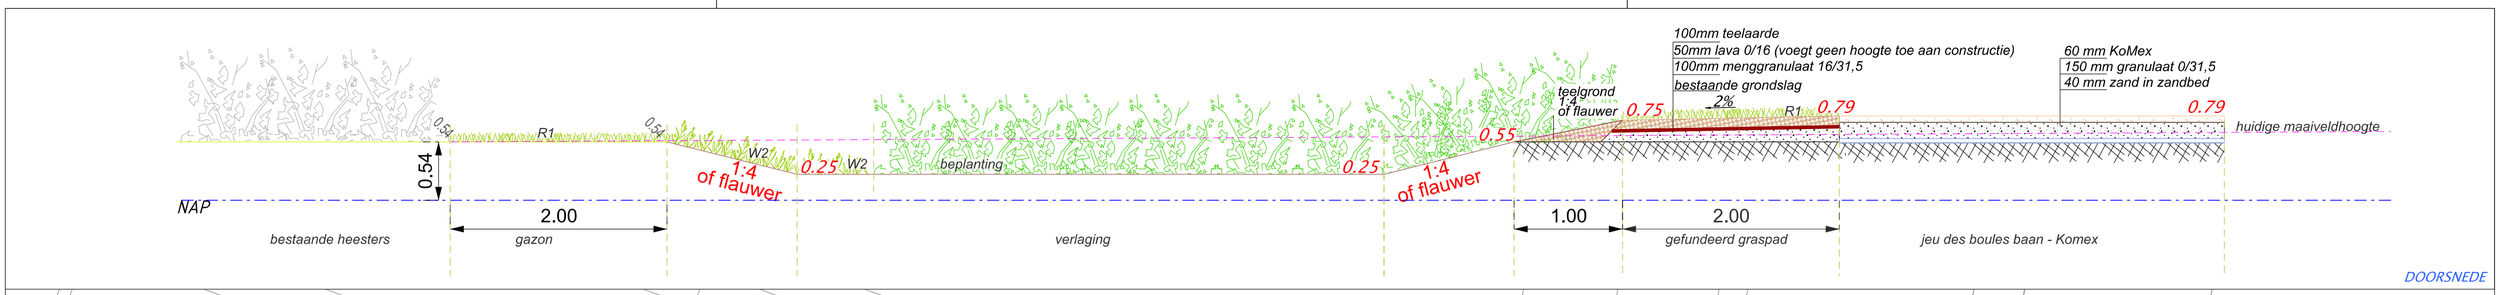

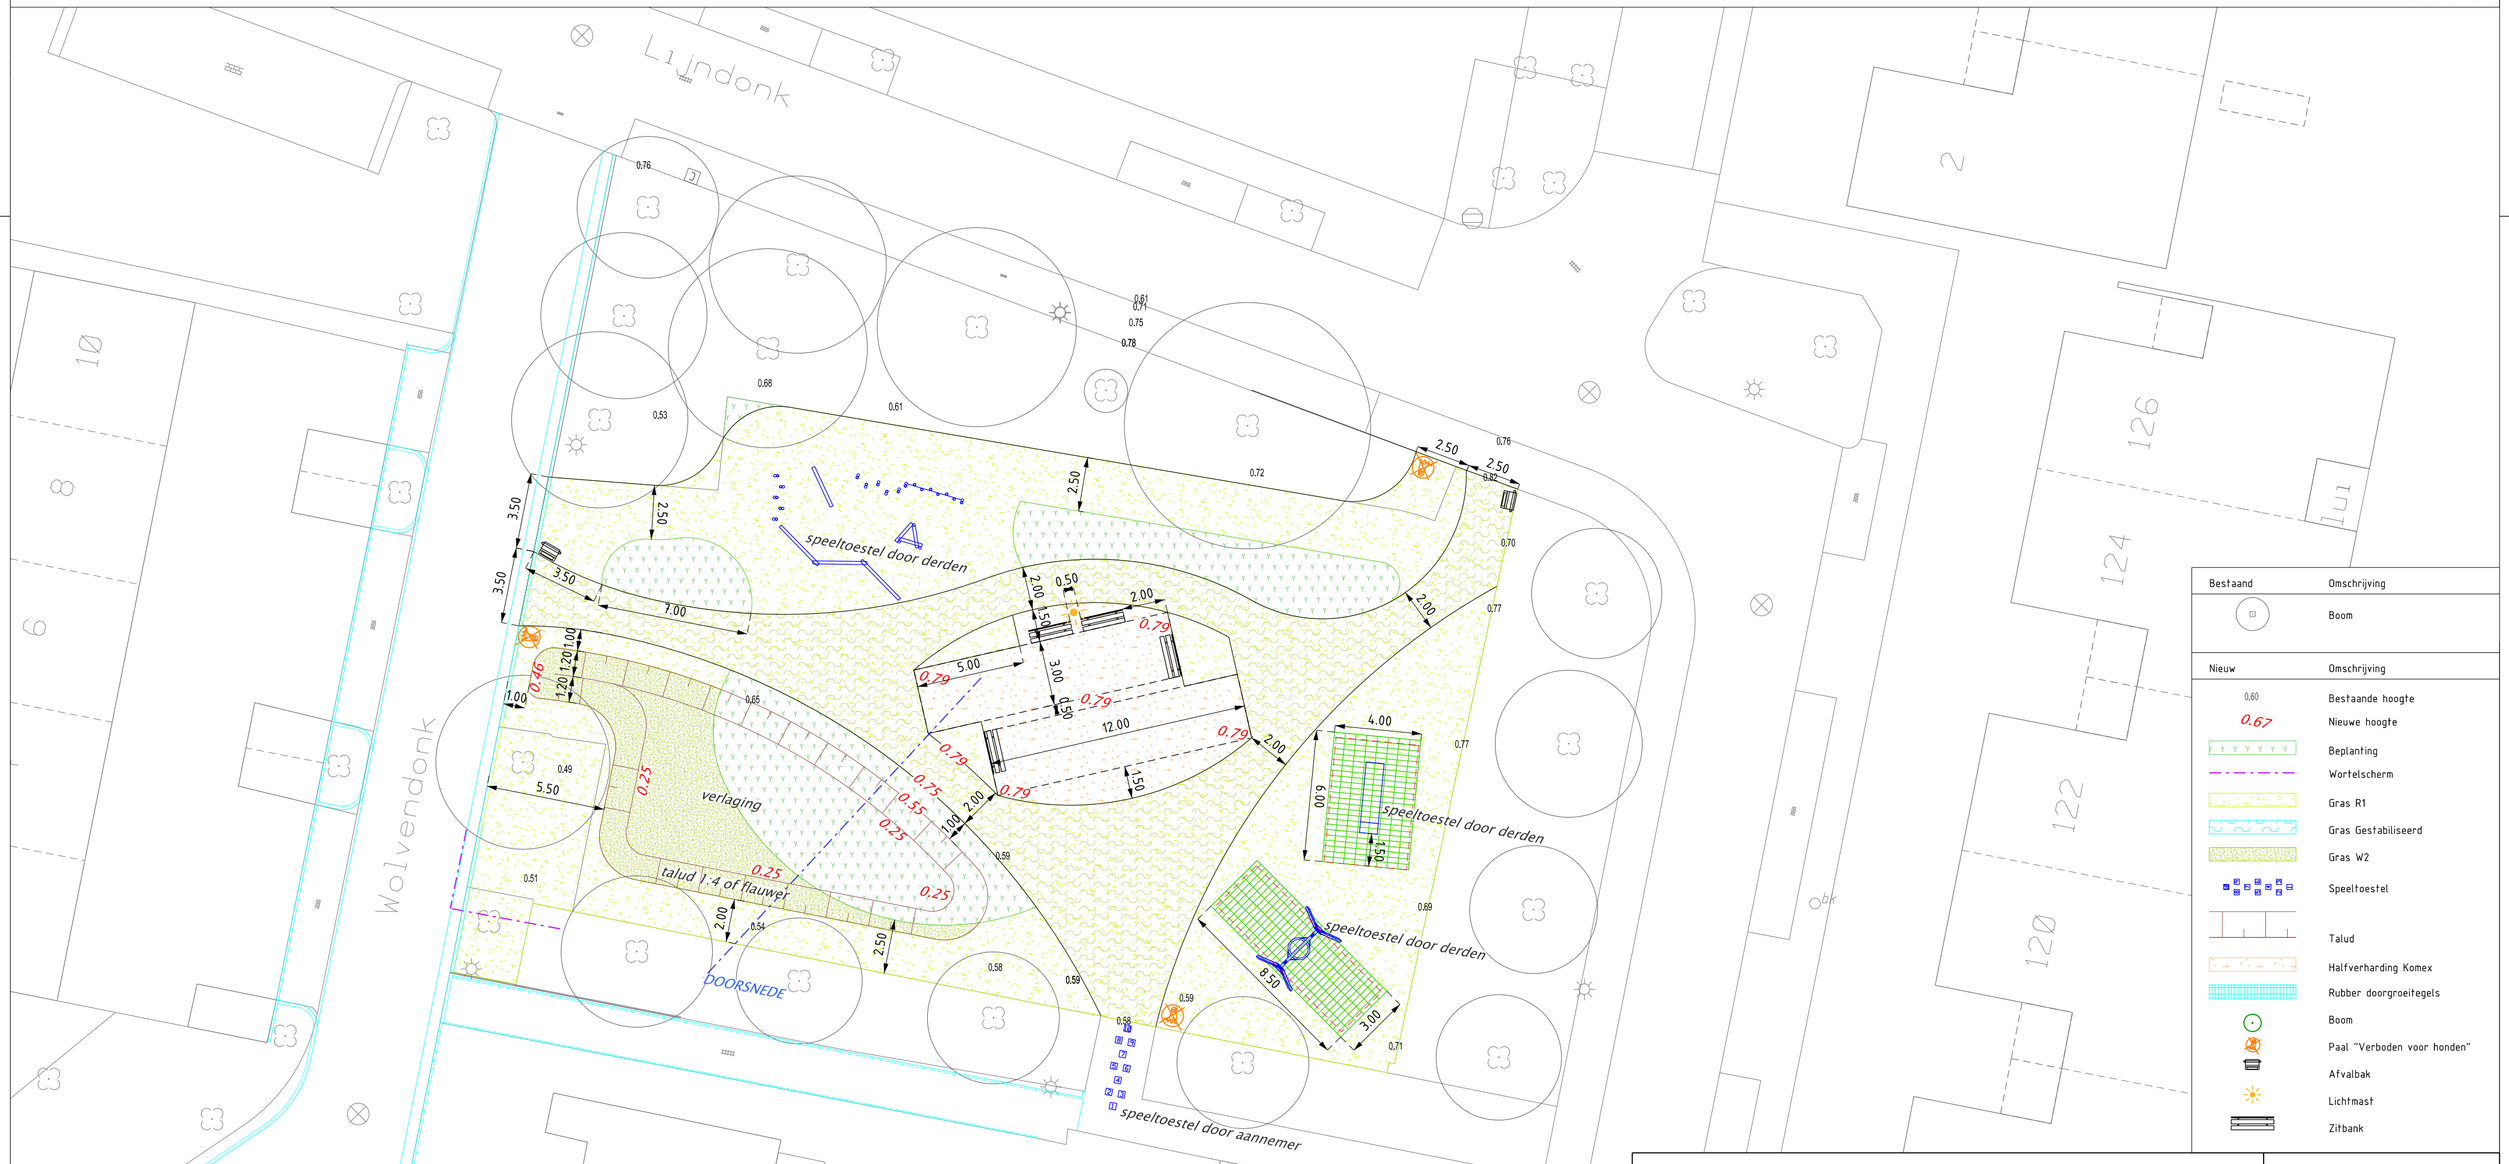

Bestaand	Omschrijving
	Boom

Nieuw	Omschrijving
0,60	Bestaande hoogte
0.67	Nieuwe hoogte
	Beplanting
	Wortelscherm
	Gras R1
	Gras Gestabiliseerd
	Gras W2
	Speeltoestel
	Talud
	Halfverharding Komex
	Rubber doorgroeitegels
	Boom
	Paal "Verboden voor honden"
	Afvalbak
	Lichtmast
	Zitbank

gemeente Oosterhout

postadres Postbus 10150, 4900 GB Oosterhout
bezoekadres Slotjesveld 1 Oosterhout
telefoon 14 0162
twitter @Gem_Oosterhout
internet www.oosterhout.nl

Team:
Buiten Projecten

Project: speelplek Lijndonk
Omschrijving: Uitvoeringstekening

N

Afdeling:	SB	Tekeningnummer:	OTH00823-23-02_BST_WE		
Contactpersoon:		Documenttype:	Tekening	Formaat: A2	Blad 1 van 1
Getekend:	S. Buiten	Datum uitgifte:	20-12-2023	Schaal: 1:200	
Gecontroleerd:		Status:	Definitief	Revisie:	