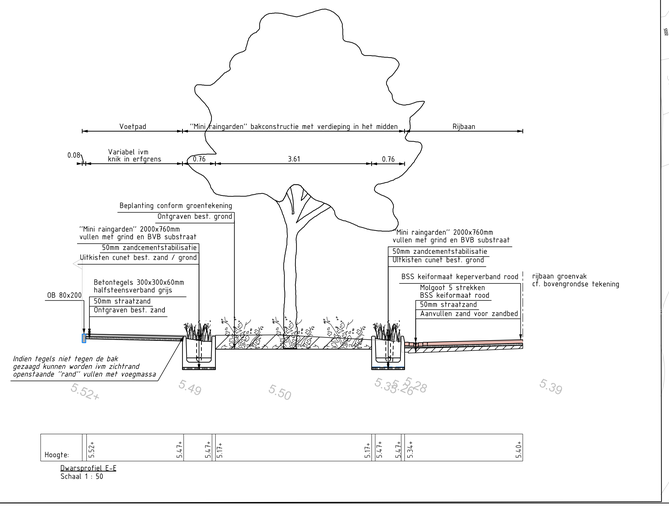

Dwarsprofiel E-E
Schaal 1 : 50

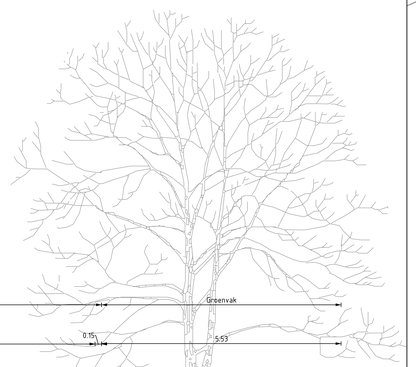

Dwarsprofiel B-B
Schaal 1 : 50

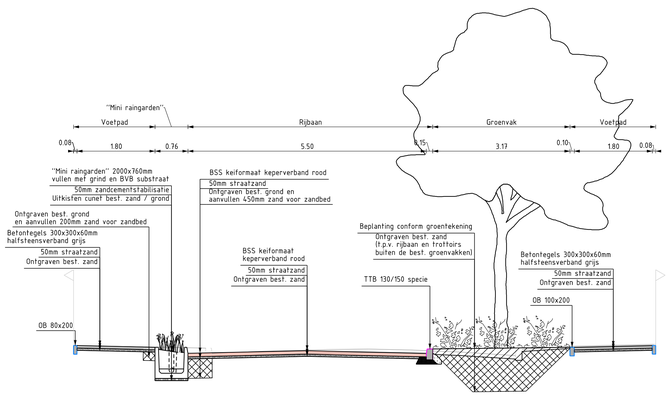

Dwarsprofiel C-C
Schaal 1 : 50

Bestaand	Omschrijving
	Bestaande situatie
	Bestaande bomen
	Werkgrens

Nieuw	Omschrijving
	Inritblokken 300x600 750x500
	Voorkantband
	Opsluitband 80x200mm (op erfgrenzen)
	Opsluitband 100x200mm specie (bereden inritten langs groenvakken)
	Opsluitband 100x200mm (voetpad langs groenvakken)
	Opsluitband 150x250mm (drempelplateau)
	Opsluitband 150x250mm specie (drempelplateau langs groenvakken)
	Opsluitband 150x400mm (overgang "mini raingarden" - drempelplateau)
	Trottoirband 130/150x250mm
	Trottoirband 130/150x250mm specie
	Rijweljpadband 40/120
	Geleideband 50/200x250
	In het werk te storten betonband 400x300
	Giro L-band 600mm hoog, 600x910x3000mm met of zonder opening tbv doorgang hemelwater
	"Mini Raingarden"; betonnen element met een licht verdiept groenvak met beplanting waarin regenwater infiltreert. Zie ook de dwarsprofielen. Zie groenfekening voor soorten beplanting
	Voetpaden en inritten; grijze betontegels in halfsteensverband
	Rijbaan, rode betonstraatstenen in keperverband
	Fietspad langs Krijtenberg; rode betonstraatstenen in halfsteensverband
	"Groene parkeerplakken" waarin regenwater infiltreert bestaande uit grasbetontegels met gras Grasbetontegels ingezaaid met gras voor inrit naar rioolaversfort en inrit voor maaiboot bij de Krijtenberg
	Beplanting, zie groenfekening voor soorten
	Gras
	Gras met bloembollen "bijenmix"
	Stintzenbeplanting onder grote bestaande bomen
	"Raingarden"; verdiept groenvak met beplanting waarin regenwater infiltreert. Zie ook de dwarsprofielen. Zie groenfekening voor soorten beplanting
	Raingarden taludsloje, talud 1:4
	Nieuwe bomen, zie groenfekening voor soorten
	Trottoirkolk
	Straatkolk
	Putrand
	Symboolregel "minicontainer" hulpvulaanbeldplaats
	Verkeersregel haaientand
	Brandkraantegel in het trottoir / Brandkraantegel in het groen
	Markering drempelfalud 30km/h, betonsteraafstenen, keiformaat, zwart-wit

gemeente Oosterhout
postadres Postbus 10150, 4900 GB Oosterhout
bezoekadres Stotjesveld 1 Oosterhout
telefoon 14 0162
twitter @Gem_Oosterhout
internet www.oosterhout.nl

Team:
Buiten Projecten

Project: Reconstructie Burg. van Oerslaan
Omschrijving: Definitief ontwerp bovengrond blad 2

Afdeling: Team buiten Projecten	Tekeningnummer: OTH0000_25_01_BST_WE	Taal:	
Contactpersoon:	Documenttype: Tekening	Formaat: A0	Blad 2 van 2
Getekend: GP	Datum uitgifte: 26-08-2024	Schaal: 1:250	
Gecontroleerd: BK / AL	Status: Concept	Revisie:	

M:\OTH\Projecten\Burg. van Oerslaan_BVO\Civiel\OTH0000_BST variant 3.dgn