


- Legenda**
- bestaande situatie
 - bestaande hoogte
 - nieuwe hoogte
 - bestaande lichtmast, uithouder verwijderen (door derden)
 - nieuwe lichtmast, paaltop (door derden)
 - nieuwe lichtmast incl. armatuur (door derden)
 - EVB1
 - EVB2
- aanbrengen bermversteving, grasbetontegels 400x600x12 mm, kleur grijs
- aanbrengen onderhoudspad, menggranulaat gemengd met grond
- herstraten verharding
- aanbrengen vadi (luid variabel aanbrengen, minimaal 13)
- optie 1, betontegels fietspaden herstraten incl. vervangen kantopsluiting
- optie 2, betonstraatstenen verharding rijbaan einde Hoogstraat met Ekelstraat vervangen
- bestaande boom
- aanbrengen nieuwe boom (zie beplantingsplan)
- aanbrengen wortelscherm, hoogte 100 meter
- aanbrengen hekwerk
- aanbrengen zitbank type BN kunststof, Velopa
- aanbrengen afvalbak Bannems groen RAL 6009
- aanbrengen tegel aanbiedplaats bovengrondse container
- aanbrengen tegel minder valide parkeerplaats
- aanbrengen tegel brandkraan in verharding
- aanbrengen tegel brandkraan in groen, incl. verharding en kantopsluiting
- aanbrengen houten paal, honden uitlaat plaats
- bestaande gwa inspectieput, incl. putnummer en putrandhoogte
- bestaande gwa transportleiding beton Ø500, Ø600 en Ø900 mm
- bestaande gwa transportleiding pvc Ø125, Ø200, Ø250, Ø315 en Ø400 mm
- bestaande persleiding
- aanbrengen nieuwe inspectieput, incl. putnummer en putrandhoogte
- aanbrengen nieuwe rioolstreng, pvc 250 mm incl. b.o.b., stroomrichting en lengte
- aanbrengen RWS kolk t.p.v. rijbaan
- aanbrengen straatkolk t.p.v. rijbaan
- aanbrengen trottoirkolk t.p.v. rijbaan
- aanbrengen straatkolk t.p.v. inritten, Save GY kolkkop 370x370 C250 (Wavin o.g.)
- perceelgrens
- werkgrens

Maten in meters, tenzij anders vermeld
Bestaande hoogten zijn nieuwe hoogten, tenzij anders vermeld

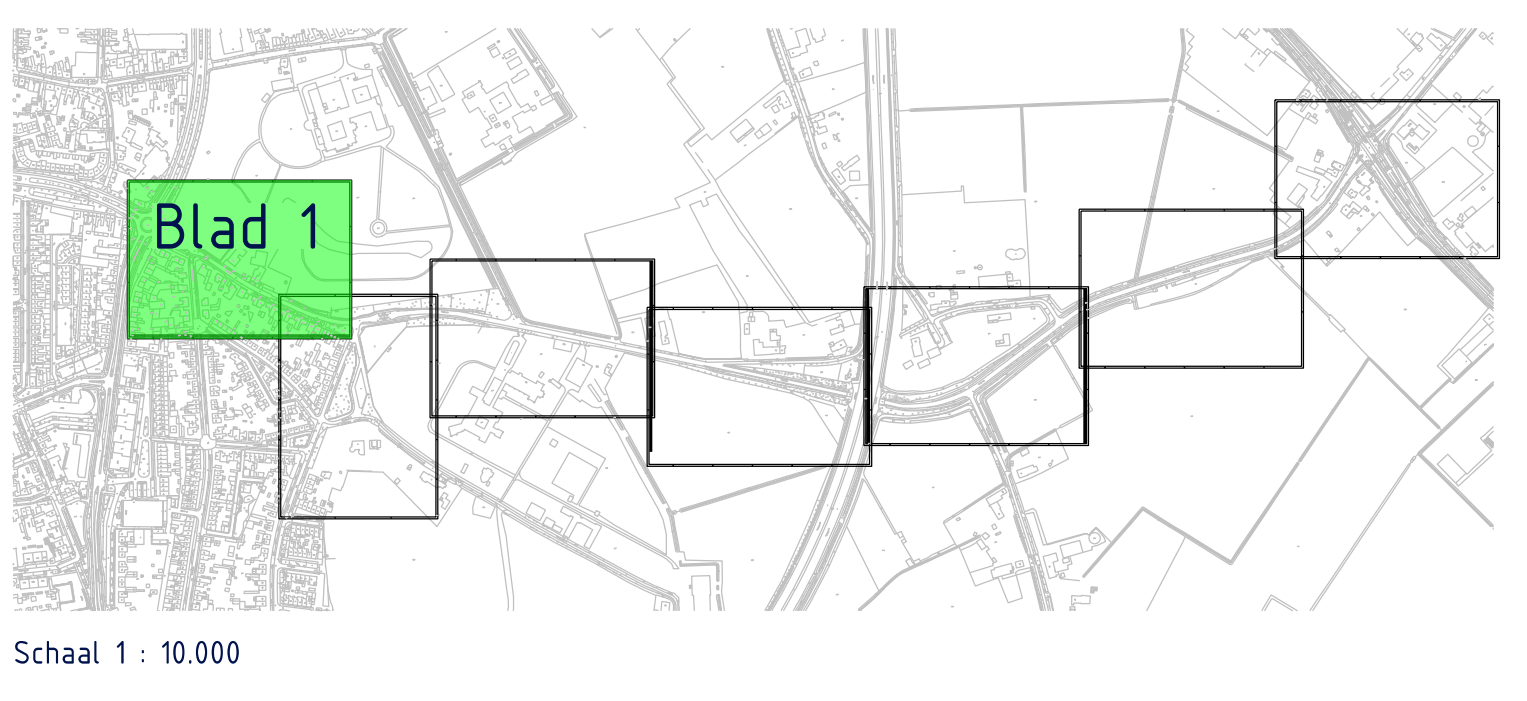

datum	nr.	omschrijving		
datum	nr.	omschrijving		
datum	nr.	omschrijving		
			postadres Postbus 1050, 4300 GB Oosterhout telefoon 14 1982 bezonktadres Stadsplein 1 Oosterhout internet www.oosterhout.nl	Stadsontwikkeling
Project Herinrichting Hoogstraat			datum 20-05-2023 schaal 1:250	
Onderdeel Nieuwe situatie, blad 1 van 7			jfm es prog.nr. 0TH0080 get. 045 get. n.v.t.	
Status DO				
Tekeningnummer: 0TH0080-23-01_DO_WE_01a1 van 1 Eenaam: 1\1079\project\Hoogstraat\HSD\Cvhe\0TH0080-01_B07_00				

Schaal 1 : 10.000