


- Legenda
- bestaande situatie
 - bestaande hoogte
 - nieuwe hoogte
 - bestaande lichtmast, uithouder verwijderen (door derden)
 - nieuwe lichtmast, paaltop (door derden)
 - nieuwe lichtmast incl. armatuur (door derden)
 - EV81
 - EV82
 - EV83
 - aanbrengen hoekstuk opsluitband 80x200 / 150x250 mm, kleur antraciet
 - OB 8x20
 - OB 10x20
 - OB 12x20
 - OB 15x20
 - OB 20x20
 - aanbrengen rijwielband 40/120x200 mm, kleur antraciet
 - RB 4/12
 - OB 5/20
 - TB 13/15
 - TB 15/15
 - TB 28/30
 - aanbrengen kantsluiting naast asfaltverharding 200x200x80 mm, kleur antraciet
 - materiaalgrens / materiaalafsluiting
 - of 1 met kei, 3 st.
 - (schijn)goot, 1 st natuursteenkei 140x200 mm aan zijde kantopsluiting
 - 3 st' bss, kei formaat Silentway, kleur Silento o.g. (zie dwarsprofielen en details)
 - aanbrengen asfalt rijbaan
 - aanbrengen asfalt fietspad
 - aanbrengen straatprint printbeton, kleur antraciet
 - aanbrengen betonstraatstenen Silentway, kei formaat type Silento o.g., keperverband, kleur paars
 - aanbrengen straatbakstenen, kei formaat, elleboogverband (parkeren) en keperverband (rijbaan), kleur Padova (KK80)
 - aanbrengen straatbaksteen, dik formaat, halfsteensverband, kleur Padova (80mm dik)
 - aanbrengen betonstraatstenen, kei formaat, keperverband, rood
 - aanbrengen betonstraatstenen, kei formaat, elleboogverband, antraciet
 - aanbrengen betontegels, halfsteensverband, 300x300 mm, hergebruik
 - aanbrengen coating Thermotex o.g., kleur geel gelijk aan Koflex halfverharding
 - aanbrengen Koflex halfverharding incl. fundering
 - herstraten natuursteen kinderop, halfsteensverband, ca. 100x100 mm
 - herstraten natuursteenkei, halfsteensverband, ca. 140x200 mm
 - aanbrengen beplanting vaste planten en heesters
 - aanbrengen beplanting gras
 - aanbrengen schamblokken met cteken in betonfundering incl. kantopsluiting met opsluitbanden
 - aanbrengen inritblokken 750x200x500 mm
 - aanbrengen geleide- en markeringstegele
 - aanbrengen ononderbroken markering, kleur wit
 - aanbrengen markering 30 en 60 km zone, betonstraatstenen, kei formaat, kleur wit
 - aanbrengen markering haaienantegels 0,50 x 0,50 meter en 0,25 x 0,50 meter, kleur zwart-wit
 - aanbrengen markering haaienanden 0,50 x 0,50 meter, kleur wit
 - aanbrengen markering blokmarkering 0,50 x 0,50 meter, kleur wit
 - aanbrengen 100-100 markering, thermoplast, breedte 0,10 meter, kleur wit
 - aanbrengen 1-3 (0,30) markering in rijbaan betonstraatstenen, breedte 0,10 meter, kleur wit
 - aanbrengen markering in rijbaan ter plaatse van geluidreducerende verharding: halve betonklinker kei formaat Silentway type Silento o.g., kleur wit
 - aanbrengen markering in rijbaan ter plaatse van straatbakstenen: natuursteen Portugese keien ca. 100x100x80 mm (kleur lichtgrijns)
 - aanbrengen markering zebrapad, betonstraatstenen, kleur wit
 - aanbrengen markering drempel 30 cm, betonstraatstenen kei formaat Silentway, type Silento, kleur wit incl. zandcementstabilisatie
 - aanbrengen markering drempel 60 cm, betonstraatstenen kei formaat, kleur wit incl. zandcementstabilisatie
 - aanbrengen markering drempel 30 cm, betonstraatstenen kei formaat, kleur wit incl. zandcementstabilisatie
 - aanbrengen bermversterking, grasbetontegels 400x600x12 mm, kleur grijs
 - aanbrengen onderhoudspad, menggranaulaat gemengd met grond
 - herstraten verharding
 - aanbrengen wadi (flalud variabel aanbrengen, minimaal 14)
 - optie 1, vanaf viaduct A27 tot en met kruising Heikant
 - optie 2, verharding rijbaan einde Hoogstraat tot Eikelstraat vervangen fietspaden vanaf kruising Heikant tot Eikelstraat herstraten incl. kantopsluiting
 - bestaande boom
 - aanbrengen nieuwe boom (zie beplantingsplan)
 - aanbrengen wortelscherm, hoogte 1,00 meter
 - aanbrengen hekwerk
 - aanbrengen zitbank type BN kunststof, Velopa
 - aanbrengen afvalbak Bammens groen RAL 6009
 - aanbrengen tegel aanbiedplaats bovengrondse container
 - aanbrengen tegel minder valide parkeerplaats
 - aanbrengen tegel brandkraan in verharding
 - aanbrengen tegel brandkraan in groen, incl. verharding en kantopsluiting
 - aanbrengen houten paal, honden uitlaat plaats
 - bestaande gwa inspectieput, incl. putnummer en putrandhoogte
 - bestaande gwa transportleiding beton Ø500, Ø600 en Ø900 mm
 - bestaande gwa transportleiding pvc Ø125, Ø200, Ø250, Ø315 en Ø400 mm
 - bestaande persleiding
 - aanbrengen nieuwe inspectieput, incl. putnummer en putrandhoogte
 - aanbrengen nieuwe rioolstreng, pvc 250 mm incl. b.o.b., stroomrichting en lengte
 - aanbrengen RWS kolk t.p.v. rijbaan
 - aanbrengen straatkolk t.p.v. rijbaan
 - aanbrengen trottoirkolk t.p.v. rijbaan
 - aanbrengen straatkolk t.p.v. inritten, Save GY kolkopp 370x370 C250 (Wavin o.g.)
 - perceelgrens
 - werkgrens

Maten in meters, tenzij anders vermeld
Bestaande hoogten zijn nieuwe hoogten, tenzij anders vermeld

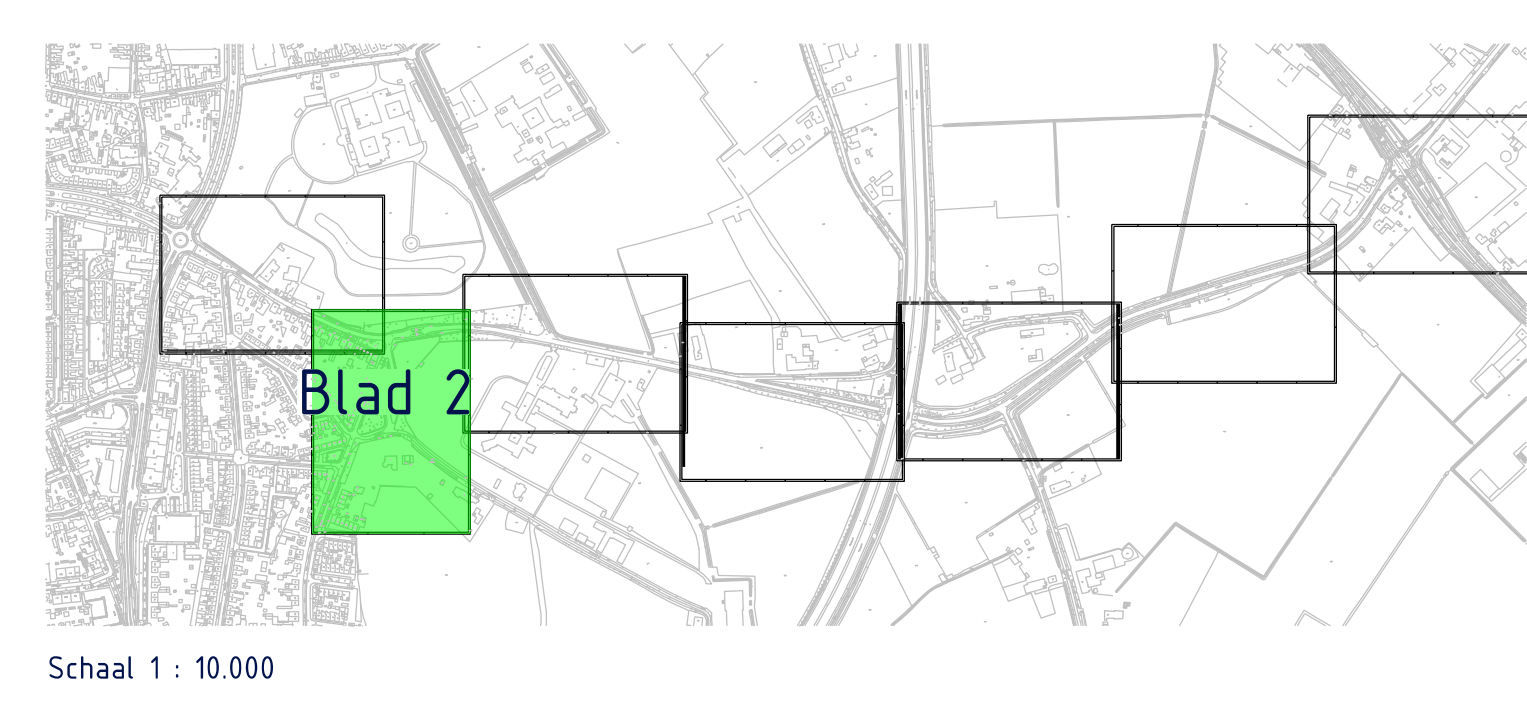

Schaal 1 : 10.000

datum	nr.	omschrijving		
datum	nr.	omschrijving		
datum	nr.	omschrijving		

gemeente Oosterhout		postadres Postbus 1050, 4908 GB Oosterhout	telefoon 14 982	Stadsontwikkeling
Project Herinrichting Hoogstraat		locusadres Stadsplein 1 Oosterhout	internet www.oosterhout.nl	
Onderdeel	Nieuwe situatie, blad 2 van 7		datum 21.05.2023	Status DO
			versie 1250	
			afb. 43	
			proj.nr. 01H00080	
			gpt. D&G	
			gpt. n.e.t.	
Tekeningnummer:	01H00080-02-bl_02_DO_WE_2 van 1			
Fleetsym:	R:\010\inspectie\Herinrichting_HOOGSTRAAT\01H00080_01_021_DO			