


Legenda

- bestaande situatie
- bestaande hoogte
- nieuwe hoogte
- bestaande lichtmast, uithouder verwijderen (door derden)
- nieuwe lichtmast, paaltop (door derden)
- nieuwe lichtmast incl. armatuur (door derden)
- aanbrengen hulpstukken banden, EVB1, EVB2, VB1 en VB2
- aanbrengen hoekstuk opsluitband 80x200 / 150x250 mm, kleur antraciet
- aanbrengen opsluitband 80x200 mm, kleur antraciet
- aanbrengen opsluitband 100x200 mm, kleur antraciet
- aanbrengen opsluitband 120x250 mm, kleur antraciet
- aanbrengen opsluitband 150x250 mm, kleur antraciet
- aanbrengen rijwielpadband 40/120x200 mm, kleur antraciet
- aanbrengen geleideband 50/200x250 mm, kleur antraciet
- aanbrengen trottoirband 130/150x250 mm, kleur donkergrijs
- aanbrengen rws band 110/220x250 mm, kleur antraciet
- aanbrengen trottoirband 280/300x250 mm, kleur grijs (hergebruik)
- aanbrengen kantopsluiting naast asfaltverharding 200x200x80 mm, kleur antraciet
- materiaalgrens / materiaalscheiding
- aanbrengen (schijn)loot, 1 st natuursteenkei 140x200 mm aan zijde kantopsluiting
- 3 st bss, keiformaat Silentway, kleur Silento o.g. zie dwarsprofielen en details
- aanbrengen asfalt rijbaan
- aanbrengen asfalt fietspad
- aanbrengen straatprint printbeton, kleur antraciet
- aanbrengen betonstraatstenen Silentway, keiformaat type Silento o.g., keperverband, kleur paars
- aanbrengen straatbakstenen, keiformaat, elleboogverband (parkeren) en keperverband (rijbaan), kleur Padova (KK80)
- aanbrengen straatbakstenen, dikformaat, halfsteensverband, kleur Padova (80mm dik)
- aanbrengen betonstraatstenen, keiformaat, keperverband, rood
- aanbrengen betonstraatstenen, keiformaat, elleboogverband, antraciet
- aanbrengen betontegels, halfsteensverband, 300x300 mm, hergebruik
- aanbrengen coating Thermoflex o.g., kleur geel gelijk aan Koflex halfverharding
- aanbrengen Koflex halfverharding incl. fundering
- herstraten natuursteen kinderop, halfsteensverband, c.a. 100x100 mm
- herstraten natuursteenkei, halfsteensverband, c.a. 140x200 mm
- aanbrengen beplanting vaste planten en heesters
- aanbrengen beplanting gras
- aanbrengen schampblokken met stekken in betonfundering
- incl. kantopsluiting met opsluitbanden
- aanbrengen inritblokken 750x200x500 mm
- aanbrengen geleide- en markeringstegels
- aanbrengen ononderbroken markering, kleur wit
- aanbrengen markering 30 en 60 km zone, betonstraatstenen, keiformaat, kleur wit
- aanbrengen markering haaiantanden 0.50 x 0.50 meter, kleur wit
- aanbrengen markering blokmarkering 0.50 x 0.50 meter, kleur wit
- aanbrengen 100-100 markering, thermoplast, breedte 0.10 meter, kleur wit
- aanbrengen 100-300 kantmarkering in rijbaan betonstraatstenen, breedte 0.10 meter, kleur wit
- aanbrengen markering in rijbaan ter plaatse van geluidreducerende verharding: halve betonklinker keiformaat Silentway type Silento o.g., kleur wit
- aanbrengen markering in rijbaan ter plaatse van straatbakstenen: natuursteen Portigese Keien c.a. 100x100x40 mm, kleur lichtgrijs
- aanbrengen markering zeebrapad, betonstraatstenen, kleur wit
- aanbrengen markering drempel 30 cm, betonstraatstenen keiformaat Silentway, type Silento, kleur wit incl. zandcementstabilisatie
- aanbrengen markering drempel 30 cm, betonstraatstenen keiformaat, kleur wit incl. zandcementstabilisatie
- aanbrengen markering drempel 60 cm, betonstraatstenen keiformaat, kleur wit incl. zandcementstabilisatie

- aanbrengen binnerversteviging, grasbetontegels 400x600x12 mm, kleur ...
- aanbrengen onderhoudspad, menggranulaat genemd met grond
- herstraten verharding
- aanbrengen wadi (halud variabel aanbrengen, minimaal 14)
- optie 1, vanaf viaduct A27 tot en met kruising Heikant
- optie 2, verharding rijbaan einde Hoogstraat tot Eikelstraat herstraten incl. kantopsluiting
- fietspaden vanaf kruising Heikant tot Eikelstraat herstraten incl. kantopsluiting
- bestaande boom
- aanbrengen nieuwe boom (zie beplantingsplan)
- aanbrengen werfelscherm, hoogte 100 meter
- aanbrengen hekwerk
- aanbrengen zitbank type BN kunststof, Velopa
- aanbrengen afvalbak Bammens groen RAL 6009
- aanbrengen tegel aanbiedplaats bovengrondse container
- aanbrengen tegel minder valide parkeerplaats
- aanbrengen tegel brandkraan in verharding
- aanbrengen tegel brandkraan in groen, incl. verharding en kantopsluiting
- aanbrengen houten paal, honden uitlaat plaats
- bestaande gwa inspectieput, incl. putnummer en putrandhoogte
- bestaande gwa transportleiding beton Ø500, Ø600 en Ø900 mm
- bestaande gwa transportleiding pvc Ø125, Ø200, Ø250, Ø315 en Ø400 mm
- bestaande persleiding
- aanbrengen nieuwe inspectieput, incl. putnummer en putrandhoogte
- aanbrengen nieuwe rioolstreng, pvc 250 mm incl. b.o.b., stroomrichting en lengte
- aanbrengen RWS kolk t.p.v. rijbaan
- aanbrengen straatkolk t.p.v. rijbaan
- aanbrengen trottoirkolk t.p.v. rijbaan
- aanbrengen straatkolk t.p.v. inritten, Save GY kolkkop 370x370 C250 (Wavin o.g.)
- perceelgrens
- werkgrens

Maten in meters, tenzij anders vermeld  
Bestaande hoogten zijn nieuwe hoogten, tenzij anders vermeld

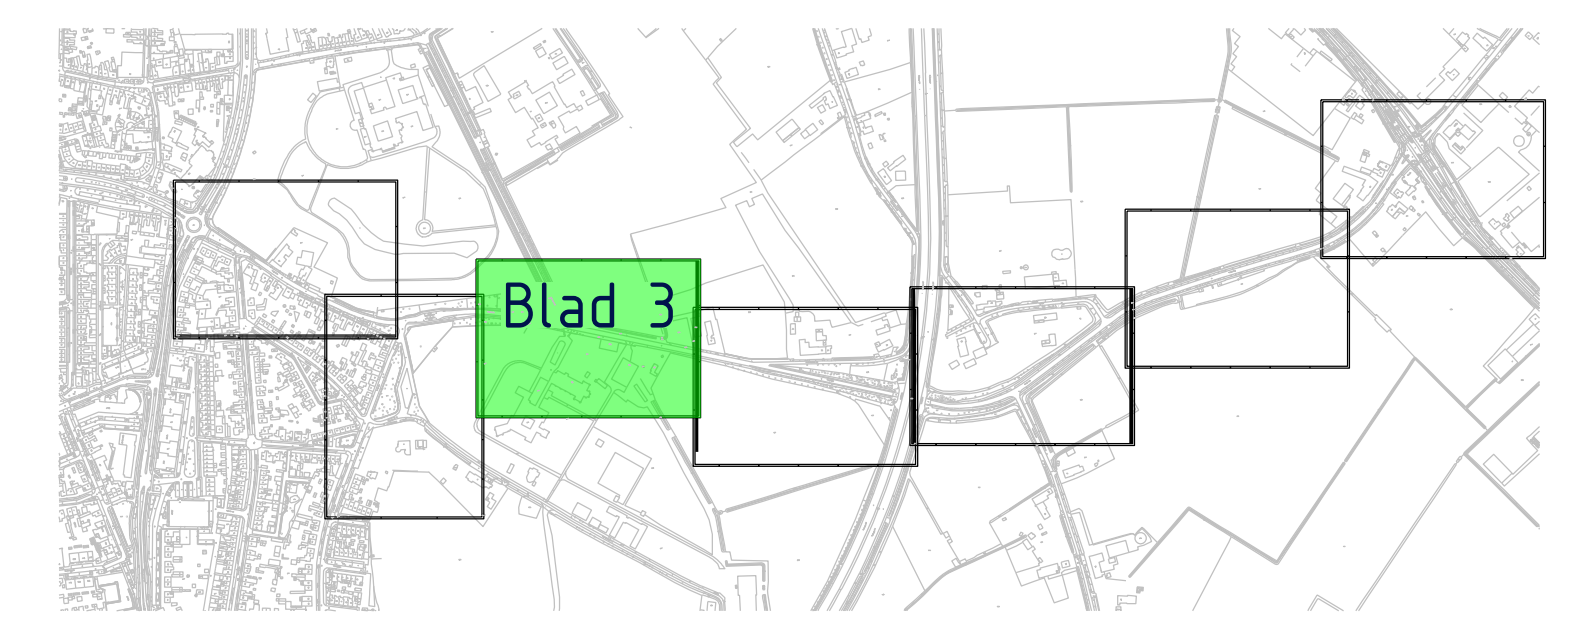


Schaal 1 : 10.000

datum	nr.	omschrijving	datum	nr.	omschrijving
datum	nr.	omschrijving	datum	nr.	omschrijving
datum	nr.	omschrijving	datum	nr.	omschrijving

gemeente	Oosterhout	postadres	Postbus 1050, 4900 GB Oosterhout	telefoon	14 982
		bezoekadres	Stadsplein 1 Oosterhout	internet	www.oosterhout.nl
Project	Herinrichting Hoogstraat		datum	20-05-2023	
Onderdeel	Nieuwe situatie, blad 3 van 7		schaal	1:250	
			gsm	68	
			proj.nr.	0TH00880	
			ggt	D&S	
			ggr	n.v.t.	
Tekeningnummer	0TH00880-23-01_DD_WMS_blaad 3 van 7		Status		
Eenaam	N:\079\Projecten\Hoogstraat\HSD\Cvml\07900880-01_BST_DD		DO		

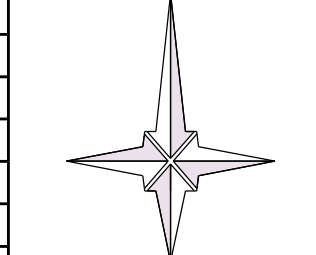

Stadsontwikkeling