


Legenda

bestaande situatie
 bestaande hoogte
 nieuwe hoogte
 bestaande lichtmast, uithouder verwijderen (door derden)
 nieuwe lichtmast, paal/top (door derden)
 nieuwe lichtmast incl. armatuur (door derden)
 aanbrenge hulpstukken banden, EVB1, EVB2, VB1 en VB2
 aanbrenge hoekstuk opsluitband 80x200 / 150x250 mm, kleur antraciet
 aanbrenge opsluitband 80x200 mm, kleur antraciet
 aanbrenge opsluitband 100x200 mm, kleur antraciet
 aanbrenge opsluitband 120x250 mm, kleur antraciet
 aanbrenge opsluitband 150x250 mm, kleur antraciet
 aanbrenge rijwielpadband 40/120x200 mm, kleur antraciet
 aanbrenge geleideband 50/200x250 mm, kleur antraciet
 aanbrenge trottoirband 130/150x250 mm, kleur donkergrijs
 aanbrenge rws band 110/220x250 mm, kleur antraciet
 aanbrenge trottoirband 280/300x250 mm, kleur grijs (hergebruik)
 aanbrenge kantopsluiting naast asfaltverharding 200x200x80 mm, kleur antraciet
 materiaalgrens / materialisatie
 aanbrenge (schijn)goot, 1 st natuursteenkei 140x200 mm aan zijde kantopsluiting
 3 st bss, keurformaat Silentway, kleur Silent o.g. (zie dwarsprofielen en details)
 aanbrenge asfalt rijbaan
 aanbrenge asfalt fietspad
 aanbrenge streeprint printbeton, kleur antraciet
 aanbrenge betonstraatstenen Silentway, keurformaat type Silent o.g., keperverband, kleur paars
 aanbrenge straatbaksteen, keurformaat, elleboogverband (parkeren) en keperverband (rijbaan), kleur Padova (KK80)
 aanbrenge straatbaksteen, dikformaat, halfsteensverband, kleur Padova (80mm dik)
 betonstraatstenen, keurformaat, keperverband, rood
 betonstraatstenen, keurformaat, elleboogverband, antraciet
 betontegels, halfsteensverband, 300x300 mm, hergebruik
 aanbrenge coating Thermoflex o.g., kleur geel gelijk aan KoMex halfverharding
 aanbrenge KoMex halfverharding incl. fundering
 herstraten natuursteen kinderok, halfsteensverband, c.a. 100x100 mm
 herstraten natuursteenkei, halfsteensverband, c.a. 140x200 mm
 aanbrenge beplanting vaste planten en heesters
 aanbrenge beplanting gras
 aanbrenge schampblokken met stekken in betonfundering incl. kantopsluiting met opsluitbanden
 aanbrenge inritblokken 750x200x500 mm
 aanbrenge geleide- en markeringstegels
 aanbrenge ononderbroken markering, kleur wit
 aanbrenge markering 30 en 60 km zone, betonstraatstenen, keurformaat, kleur wit
 aanbrenge markering: haaiantanden 0,50 x 0,50 meter, kleur wit
 aanbrenge markering: blokmarkerings 0,50 x 0,50 meter, kleur wit
 aanbrenge 100-100 markering, thermoplast, breedte 0,10 meter, kleur wit
 aanbrenge 100-300 kantmarkerings in rijbaan betonstraatstenen, breedte 0,10 meter, kleur wit
 aanbrenge markering in rijbaan ter plaats van geluidreducerende verharding: halve betonnenkei keurformaat Silentway type Silent o.g., kleur wit
 aanbrenge markering in rijbaan ter plaats van straatbakstenen: natuursteen Portugese keien c.a. 100x100x80 mm (kleur lichtgrijs)
 aanbrenge markering zeebrapad, betonstraatstenen, kleur wit
 aanbrenge markering drempel 30 cm, betonstraatstenen keurformaat Silentway, type Silent, kleur wit incl. zandcementstabilisatie
 aanbrenge markering drempel 30 cm, betonstraatstenen keurformaat, kleur wit incl. zandcementstabilisatie
 aanbrenge markering drempel 60 cm, betonstraatstenen keurformaat, kleur wit incl. zandcementstabilisatie

	aanbrengen bermverfijving, grasbetontegels 400x600x12 mm, kleur grijs
	aanbrengen onderhoudspad, menggranulaat gemengd met grond
	herstraten verharding
	aanbrengen wadi (falud variabel aanbrenge, minimaal 14l)
	optie 1, vanaf viaduct A27 tot en met kruising Hekant
	optie 2, verharding rijbaan einde Hoogstraat tot Eikelstraat vervangen fietspaden vanaf kruising Hekant tot Eikelstraat herstraten incl kantopsluiting
	bestaande boom
	aanbrengen nieuwe boom (zie beplantingsplan)
	aanbrengen wortelscherm, hoogte 1,00 meter
	aanbrengen hekwerk
	aanbrengen zitbank type BN kunststof, Velopa
	aanbrengen afvalbak Bammens groen RAL 6009
	aanbrengen tegel aanbidsplaats bovengrondse container
	aanbrengen tegel minder valide parkeerplaats
	aanbrengen tegel brandkraan in verharding
	aanbrengen tegel brandkraan in groen, incl. verharding en kantopsluiting
	aanbrengen houten paal, honden uitlaat plaats
	bestaande gwa inspectiepoot, incl. putnummer en putrandhoogte
	bestaande gwa transportleiding beton Ø500, Ø600 en Ø900 mm
	bestaande gwa transportleiding pvc Ø125, Ø200, Ø250, Ø315 en Ø400 mm
	bestaande perstleiding
	aanbrengen nieuwe inspectiepoot, incl. putnummer en putrandhoogte
	aanbrengen nieuwe rioolstreng, pvc 250 mm incl. b.o.b., stroomrichting en lengte
	aanbrengen RWS kolk t.p.v. rijbaan
	aanbrengen straatkolk t.p.v. rijbaan
	aanbrengen trottoirkolk t.p.v. rijbaan
	aanbrengen straatkolk t.p.v. inritten, Save GY kolkpoc 370x370 (250 (Wavin o.g.))
	perceelgrens
	werkgrens

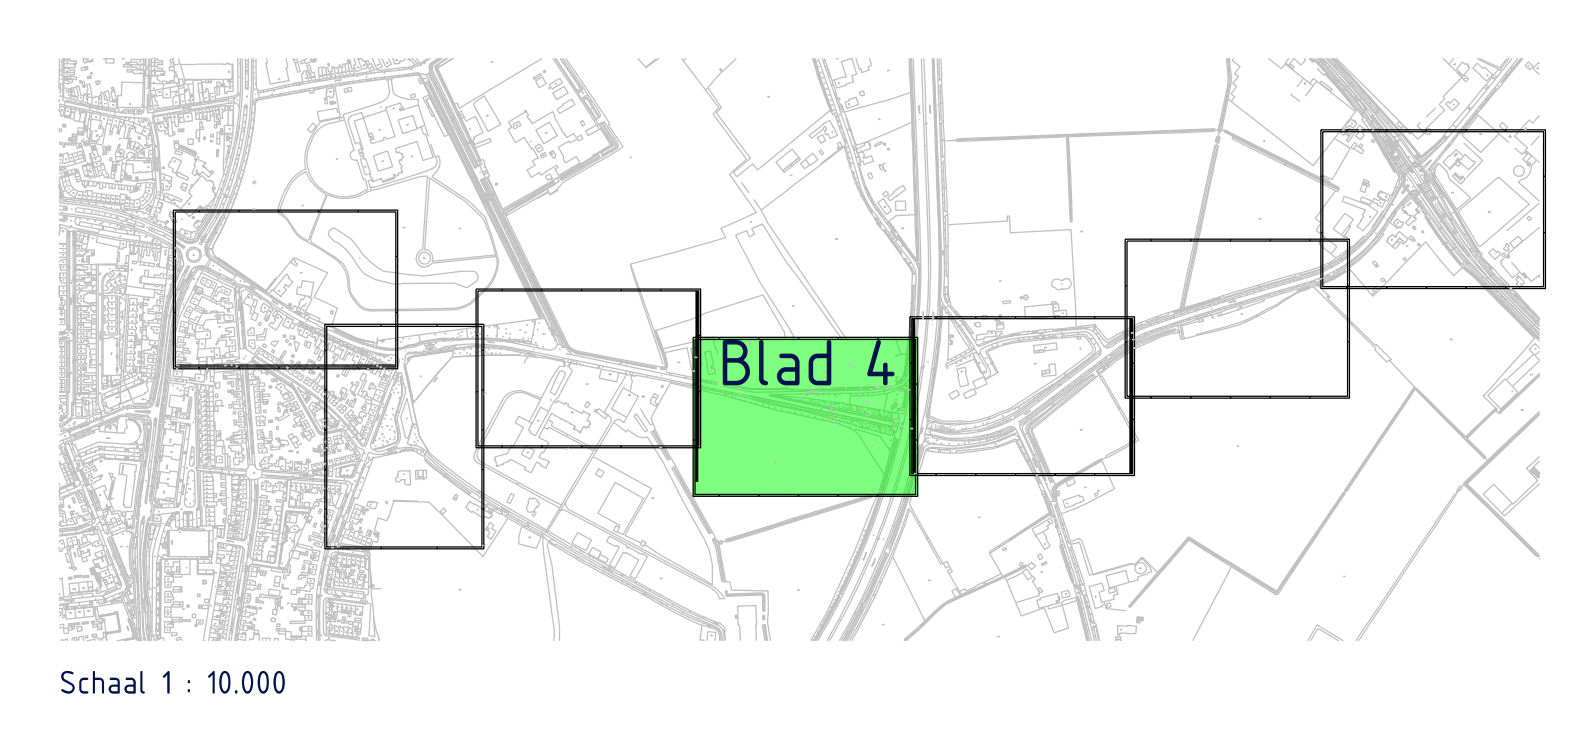

Maten in meters, tenzij anders vermeld
 Bestaande hoogten zijn nieuwe hoogten, tenzij anders vermeld

datum	nr.	omschrijving	datum	nr.	omschrijving
datum	nr.	omschrijving	datum	nr.	omschrijving
datum	nr.	omschrijving	datum	nr.	omschrijving

gemeente Oosterhout
 Herinrichting Hoogstraat
 Nieuwe situatie, blad 4 van 7
 Status DO

Tekeningnummer: 0700000-23-01_BD_RWS_bld 4 van 7
 Eenaam: 110701-ProjectHerinrichtingHoogstraat_HDS-CW-0700000-01_BST-00

datum	23-05-2023	telefoon	14 982
schaal	1:250	internet	www.oosterhout.nl
gsm	68		
proj.nr.	0700000		
gri	045		
gri	n.r.t		

postadres Postbus 1050, 4300 GB Oosterhout
 bezoekadres Solijnsveld 1 Oosterhout

Stadsontwikkeling

Schaal 1 : 10.000

ZIE BLAD 3 VAN 7 TEKENINGNR. 0700000-01_DO_WE

ZIE BLAD 5 VAN 7 TEKENINGNR. 0700000-01_DO_WE