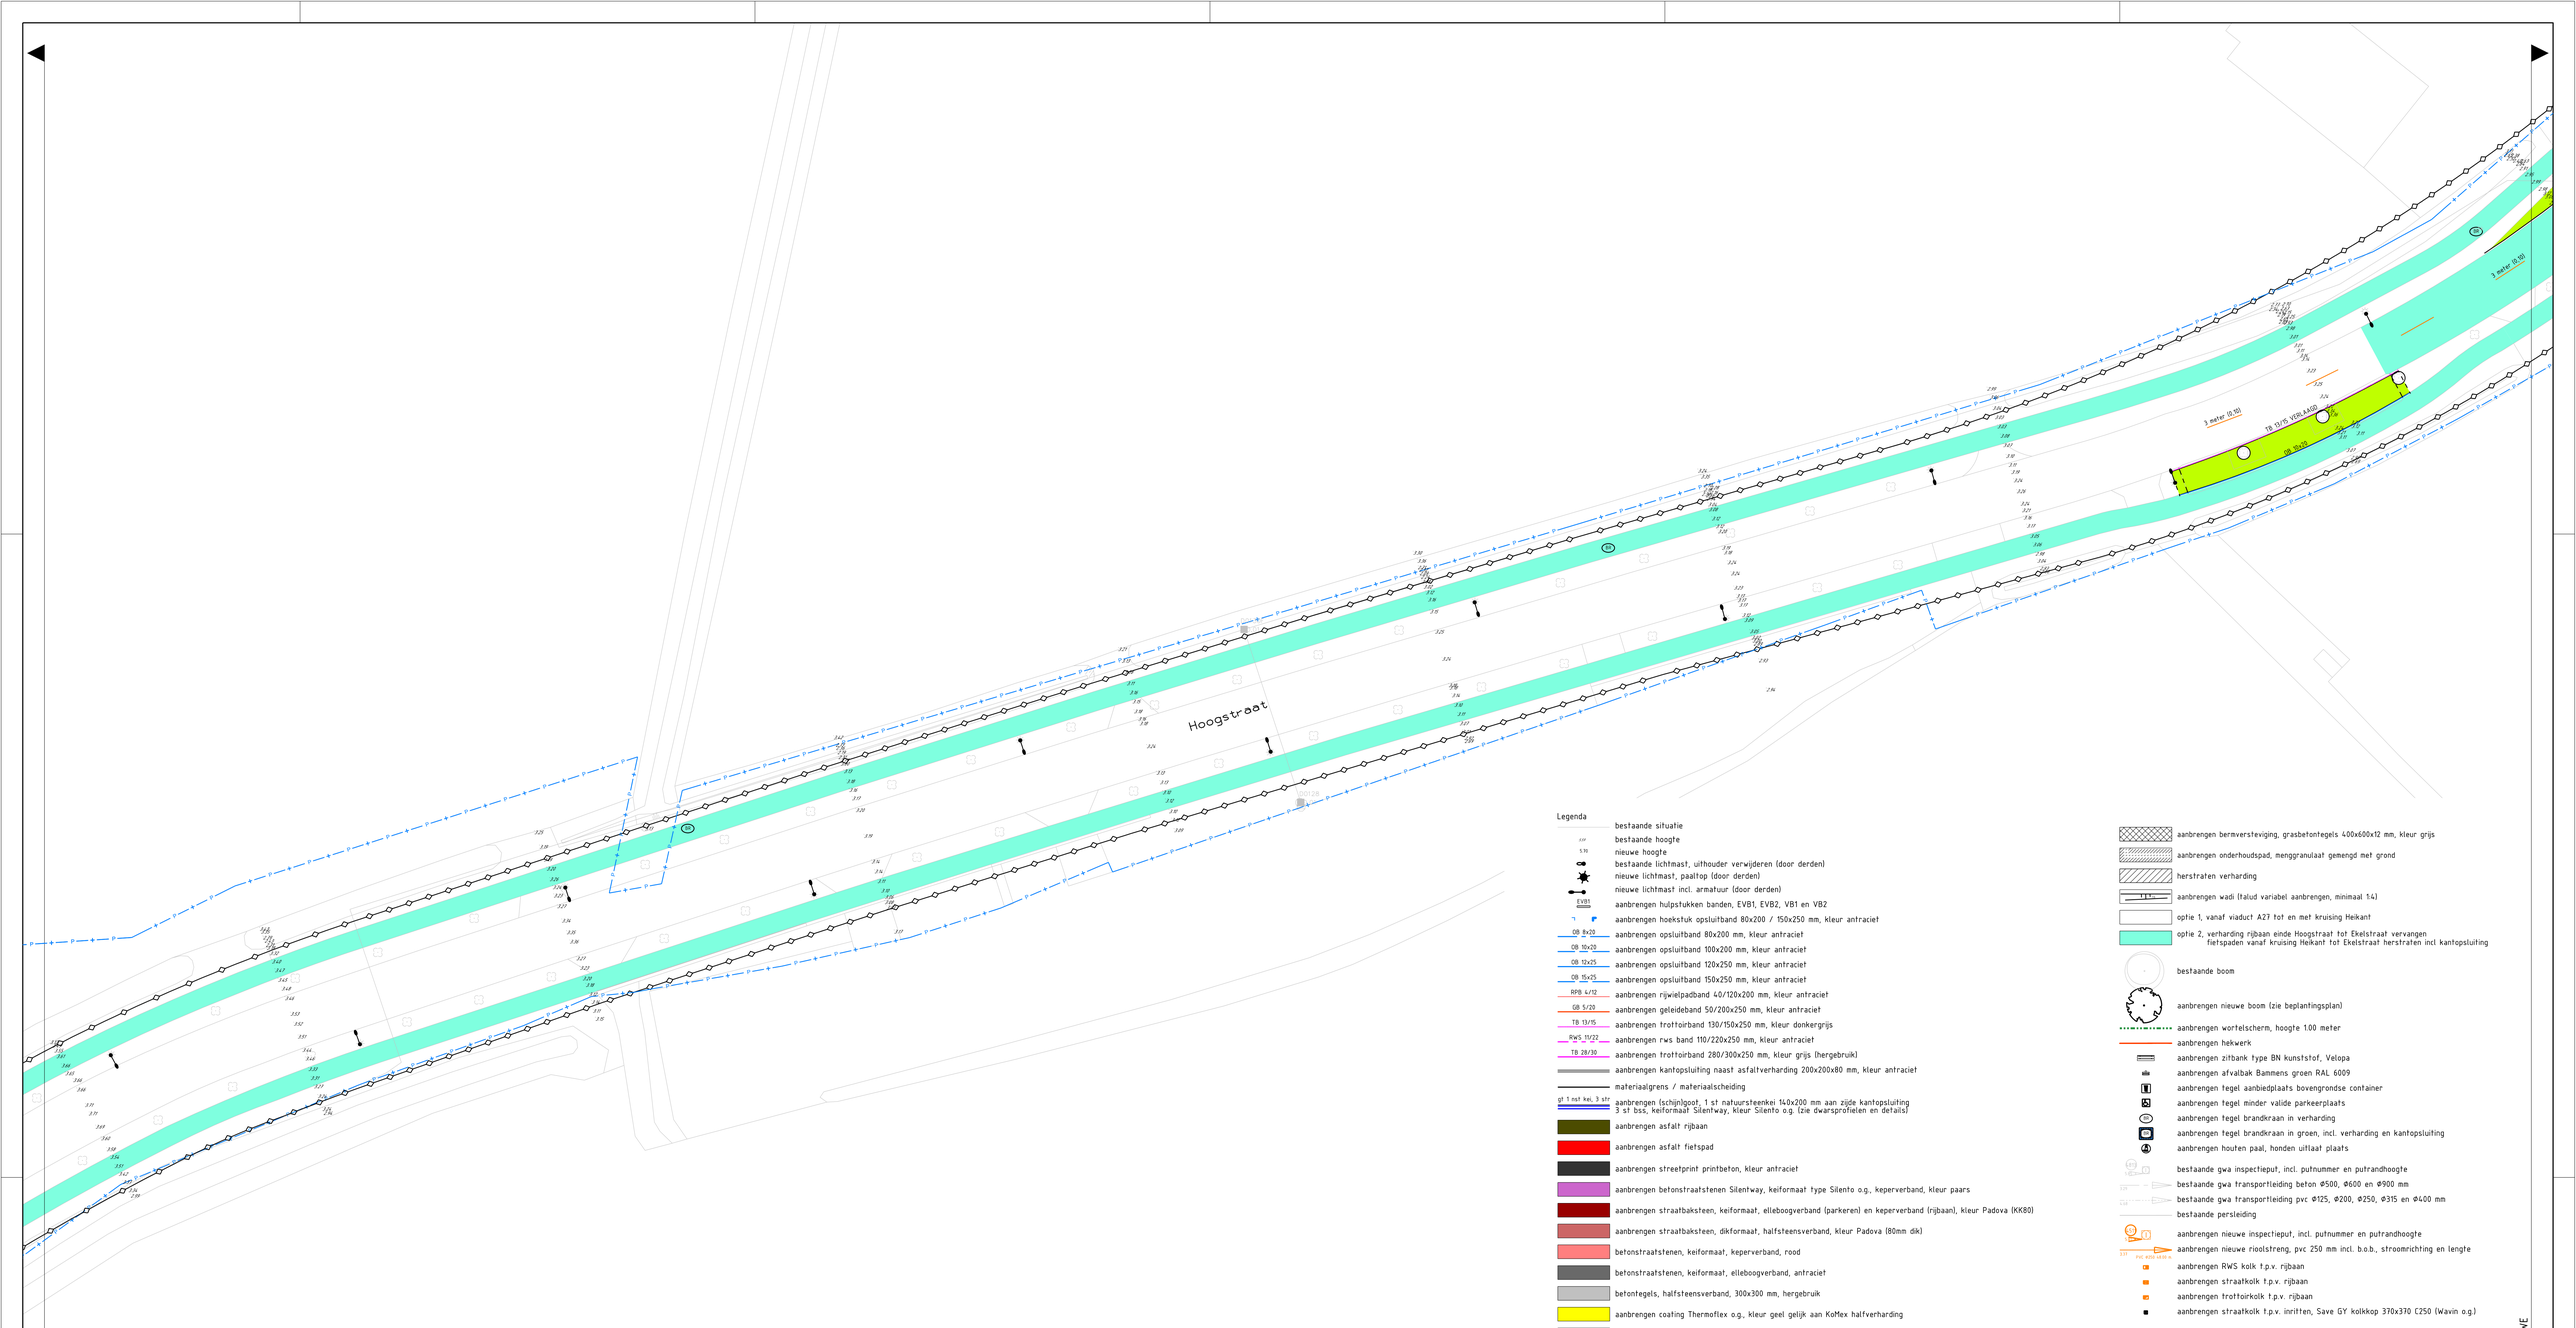

ZIE BLAD 5 VAN 7 TEKENINGNR.: OTH00080-01_DO_WE

ZIE BLAD 7 VAN 7 TEKENINGNR.: OTH00080-01_DO_WE

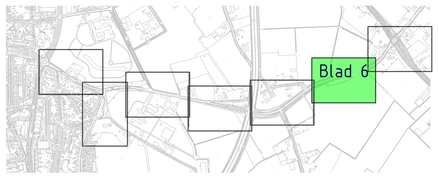

Schaal 1 : 10.000

Legenda

- bestaande situatie
- 5.00 bestaande hoogte
- 5.70 nieuwe hoogte
- bestaande lichtmast, uithouder verwijderen (door derden)
- nieuwe lichtmast, paaltop (door derden)
- nieuwe lichtmast incl. armatuur (door derden)
- EVB1 aanbrengen hulpstukken banden, EVB1, EVB2, VB1 en VB2
- aanbrengen hoekstuk opsluitband 80x200 / 150x250 mm, kleur antraciet
- OB 8x20 aanbrengen opsluitband 80x200 mm, kleur antraciet
- OB 10x20 aanbrengen opsluitband 100x200 mm, kleur antraciet
- OB 12x25 aanbrengen opsluitband 120x250 mm, kleur antraciet
- OB 15x25 aanbrengen opsluitband 150x250 mm, kleur antraciet
- RFB 4/12 aanbrengen rijwielpadband 40/120x200 mm, kleur antraciet
- GB 5/20 aanbrengen geleideband 50/200x250 mm, kleur antraciet
- TB 13/15 aanbrengen trottoirband 130/150x250 mm, kleur donkergrijs
- RWS 11/22 aanbrengen rws band 110/220x250 mm, kleur antraciet
- TB 28/30 aanbrengen trottoirband 280/300x250 mm, kleur grijs (hergebruik)
- aanbrengen kantopsluiting naast asfaltverharding 200x200x80 mm, kleur antraciet
- materiaalgrens / materiaalscheiding
- gt 1 nst kei, 3 str aanbrengen (schijnl)goot, 1 st natuursteenkei 140x200 mm aan zijde kantopsluiting 3 st bss, keiformaat Silentway, kleur Silento o.g. (zie dwarsprofielen en details)
- aanbrengen asfalt rijbaan
- aanbrengen asfalt fietspad
- aanbrengen streetprint printbeton, kleur antraciet
- aanbrengen betonstraatstenen Silentway, keiformaat type Silento o.g., keperverband, kleur paars
- aanbrengen straatbaksteen, keiformaat, elleboogverband (parkeren) en keperverband (rijbaan), kleur Padova (KK80)
- aanbrengen straatbaksteen, dikformaat, halfsteensverband, kleur Padova (80mm dik)
- betonstraatstenen, keiformaat, keperverband, rood
- betonstraatstenen, keiformaat, elleboogverband, antraciet
- betontegels, halfsteensverband, 300x300 mm, hergebruik
- aanbrengen coating Thermoflex o.g., kleur geel gelijk aan KoMex halfverharding
- aanbrengen KoMex halfverharding incl fundering
- herstraten natuursteen kinderkop, halfsteensverband, c.a. 100x100 mm
- herstraten natuursteenkei, halfsteensverband, c.a. 140x200 mm
- aanbrengen beplanting vaste planten en heesters
- aanbrengen beplanting gras
- aanbrengen schampblokken met stekken in betonfundering incl. kantopsluiting met opsluitbanden
- aanbrengen inritblokken 750x200x500 mm
- aanbrengen geleide- en markeringstegels
- onondebroken 15/100 aanbrengen ononderbroken markering, kleur wit
- aanbrengen markering 30 en 60 km zone, betonstraatstenen, keiformaat, kleur wit
- aanbrengen markering: haaientanden 0.50 x 0.50 meter, kleur wit
- aanbrengen markering: blokmarkering 0.50 x 0.50 meter, kleur wit
- 1-7 00/101 aanbrengen 1.00-1.00 markering, thermoplast, breedte 0.10 meter, kleur wit
- 1-3 00/102 aanbrengen 1.00-3.00 kantmarkering in rijbaan betonstraatstenen, breedte 0.10 meter, kleur wit
- aanbrengen markering in rijbaan ter plaatse van geluidreducerende verharding: halve betonklinker keiformaat Silentway type Silento o.g., kleur wit
- aanbrengen markering in rijbaan ter plaatse van straatbaksteen: natuursteen Portugese keien c.a. 100x100x80 mm (kleur lichtgrijs)
- aanbrengen markering zebrapad, betonstraatstenen, kleur wit
- aanbrengen markering drempel 30 km, betonstraatstenen keiformaat Silentway, type Silento, kleur wit incl. zandcementstabilisatie
- aanbrengen markering drempel 30 km, betonstraatstenen keiformaat, kleur wit incl. zandcementstabilisatie
- aanbrengen markering drempel 60 km, betonstraatstenen keiformaat, kleur wit incl. zandcementstabilisatie
- aanbrengen bermversteviging, grasbetontegels 400x600x12 mm, kleur grijs
- aanbrengen onderhoudspad, menggranulaat gemengd met grond
- herstraten verharding
- aanbrengen wadi (talud variabel aanbrengen, minimaal 1:4)
- optie 1, vanaf viaduct A27 tot en met kruising Heikant
- optie 2, verharding rijbaan einde Hoogstraat tot Ekelstraat vervangen fietspaden vanaf kruising Heikant tot Ekelstraat herstraten incl kantopsluiting
- bestaande boom
- aanbrengen nieuwe boom (zie beplantingsplan)
- aanbrengen wortelscherm, hoogte 1.00 meter
- aanbrengen hekwerk
- aanbrengen zitbank type BN kunststof, Velopa
- aanbrengen afvalbak Bammens groen RAL 6009
- aanbrengen tegel aanbiedplaats bovengrondse container
- aanbrengen tegel minder valide parkeerplaats
- aanbrengen tegel brandkraan in verharding
- aanbrengen tegel brandkraan in groen, incl. verharding en kantopsluiting
- aanbrengen houten paal, honden uitlaat plaats
- bestaande gwa inspectieput, incl. putnummer en putrandhoogte
- bestaande gwa transportleiding beton Ø500, Ø600 en Ø900 mm
- bestaande gwa transportleiding pvc Ø125, Ø200, Ø250, Ø315 en Ø400 mm
- bestaande persleiding
- aanbrengen nieuwe inspectieput, incl. putnummer en putrandhoogte
- PVC KOLKLEIDING aanbrengen nieuwe rioolstreng, pvc 250 mm incl. b.o.b., stroomrichting en lengte
- aanbrengen RWS kolk t.p.v. rijbaan
- aanbrengen straatkolk t.p.v. rijbaan
- aanbrengen trottoirkolk t.p.v. rijbaan
- aanbrengen straatkolk t.p.v. inritten, Save GY kolkkop 370x370 C250 (Wavin o.g.)
- perceelgrens
- werkgrens

Maten in meters, tenzij anders vermeld
Bestaande hoogten zijn nieuwe hoogten, tenzij anders vermeld

datum	nr.	omschrijving
datum	nr.	omschrijving
datum	nr.	omschrijving

gemeente Oosterhout
postadres Postbus 10150, 4900 GB Oosterhout
bezoekadres Slotjesveld 1 Oosterhout
telefoon 14 0162
internet www.oosterhout.nl
Stadsontwikkeling

Project: Herinrichting Hoogstraat
Onderdeel: Nieuwe situatie, blad 6 van 7
Status: DO

datum	29-09-2023
schaal	1:250
afm.	A0
grajver.	OTH00080
get.	DdG
gec.	n.v.t.

Tekeningnummer: OTH00080-23-01_DO-_NWS_blad 6 van 7
Filenaam: M:\OTH\Projecten\Hoogstraat_RGS\Civiel\OTH00080-01_BST_DO