


- Legenda**
- bestaande situatie
  - bestaande hoogte
  - nieuwe hoogte
  - bestaande lichtmast, uithouder verwijderen (door derden)
  - nieuwe lichtmast, paaltop (door derden)
  - nieuwe lichtmast incl. armatuur (door derden)
  - EVB1
  - EVB2
  - aanbrengen hoekstuk opsluitband 80x200 / 150x250 mm, kleur antraciet
  - OB 8x20
  - OB 10x20
  - OB 12x25
  - OB 15x25
  - OB 15x45
  - aanbrengen rijwielpadband 40/120x200 mm, kleur antraciet
  - RPB 4/12
  - GB 5/20
  - TB 14/15
  - PWS 11/22
  - TB 20/20
  - aanbrengen kantsluiting naast asfaltverharding 200x200x80 mm, kleur antraciet
  - materiaalgrens / materiaalscheiding
  - aanbrengen (schijng)oot, 1 st natuursteenkei 140x200 mm aan zijde kantsluiting
  - 3 st bss, kei formaat Silentway, kleur Silento o.g. (zie dwarsprofielen en details)
  - aanbrengen asfalt rijbaan
  - aanbrengen asfalt fietspad
  - aanbrengen streeprint printbeton, kleur antraciet
  - aanbrengen betonstraatstenen Silentway, kei formaat type Silento o.g., keperverband, kleur paars
  - aanbrengen straatbaksteen, kei formaat, elleboogverband (parkeren) en keperverband (rijbaan), kleur Padova (KK80)
  - aanbrengen straatbaksteen, dik formaat, halfsteensverband, kleur Padova (80mm dik)
  - betonstraatstenen, kei formaat, keperverband, rood
  - betonstraatstenen, kei formaat, elleboogverband, antraciet
  - betontegels, halfsteensverband, 300x300 mm, hergebruik
  - aanbrengen coating Thermoflex o.g., kleur geel gelijk aan KoMex halfverharding
  - aanbrengen KoMex halfverharding incl. fundering
  - herstraten natuursteen kinderkop, halfsteensverband, ca. 100x100 mm
  - herstraten natuursteenkei, halfsteensverband, ca. 140x200 mm
  - aanbrengen beplanting vaste planten en heesters
  - aanbrengen beplanting gras
  - aanbrengen schanpblokken met stekken in betonfundering incl. kantsluiting met opsluitbanden
  - aanbrengen inritblokken 750x200x500 mm
  - aanbrengen geleide- en markeringstegels
  - aanbrengen ononderbroken markering, kleur wit
  - aanbrengen markering 30 en 60 km zone, betonstraatstenen, kei formaat, kleur wit
  - aanbrengen markering: haaiantanden 0.50 x 0.50 meter, kleur wit
  - aanbrengen markering: blokmartering 0.50 x 0.50 meter, kleur wit
  - aanbrengen 100-100 markering, thermoplast, breedte 0.10 meter, kleur wit
  - aanbrengen 100-300 kantmarkering in rijbaan betonstraatstenen, breedte 0.10 meter, kleur wit
  - aanbrengen markering in rijbaan ter plaatse van geluidreducerende verharding
  - halve betenklinker kei formaat Silentway type Silento o.g., kleur wit
  - aanbrengen markering in rijbaan ter plaatse van straatbakstenen
  - natuursteen Portugese keien ca. 100x100x80 mm (kleur lichtgrijs)
  - aanbrengen markering zebrapad, betonstraatstenen, kleur wit
  - aanbrengen markering drempel 30 km, betonstraatstenen kei formaat Silentway, type Silento, kleur wit incl. zandcementstabilisatie
  - aanbrengen markering drempel 30 km, betonstraatstenen kei formaat, kleur wit incl. zandcementstabilisatie
  - aanbrengen markering drempel 60 km, betonstraatstenen kei formaat, kleur wit incl. zandcementstabilisatie

- aanbrengen bermversterking, grasbetontegels 400x600x12 mm, kleur grijs
- aanbrengen onderhoudspad, menggranulaat genegd met grond
- herstraten verharding
- aanbrengen wadi (falud variabel aanbrengen, minimaal 1:3)
- optie 1, betontegels fietspaden herstraten incl. vervangen kantsluiting
- optie 2, betonstraatstenen verharding rijbaan einde Hoogstraat met Ekelstraat vervangen
- bestaande boom
- aanbrengen nieuwe boom (zie beplantingsplan)
- aanbrengen wortelscherm, hoogte 1.00 meter
- aanbrengen hekwerk
- aanbrengen zitbank type BN kunststof, Velopa
- aanbrengen afvalbak Bamens groen RAL 6009
- aanbrengen tegel aanbiedplaats bovengrondse container
- aanbrengen tegel minder valde parkeerplaats
- aanbrengen tegel brandkraan in verharding
- aanbrengen tegel brandkraan in groen, incl. verharding en kantsluiting
- aanbrengen houten paal, honden uitlaat plaats
- bestaande gwa inspectieput, incl. putnummer en putrandhoogte
- bestaande gwa transportleiding beton Ø500, Ø600 en Ø900 mm
- bestaande gwa transportleiding pvc Ø125, Ø200, Ø250, Ø315 en Ø400 mm
- bestaande persleiding
- aanbrengen nieuwe inspectieput, incl. putnummer en putrandhoogte
- aanbrengen nieuwe rioolstreng, pvc 250 mm incl. b.o.b., stroomrichting en lengte
- aanbrengen RiWS kolk t.p.v. rijbaan
- aanbrengen straatkolk t.p.v. rijbaan
- aanbrengen trottoirkolk t.p.v. rijbaan
- aanbrengen straatkolk t.p.v. inritten, Save GY kolkkop 370x370 (250 (Wavin o.g.)
- — perceelgrens
- — vertgrens

ZIE BLAD 6 VAN 7 TEKENINGNR: 07H00080-01\_DO\_WE

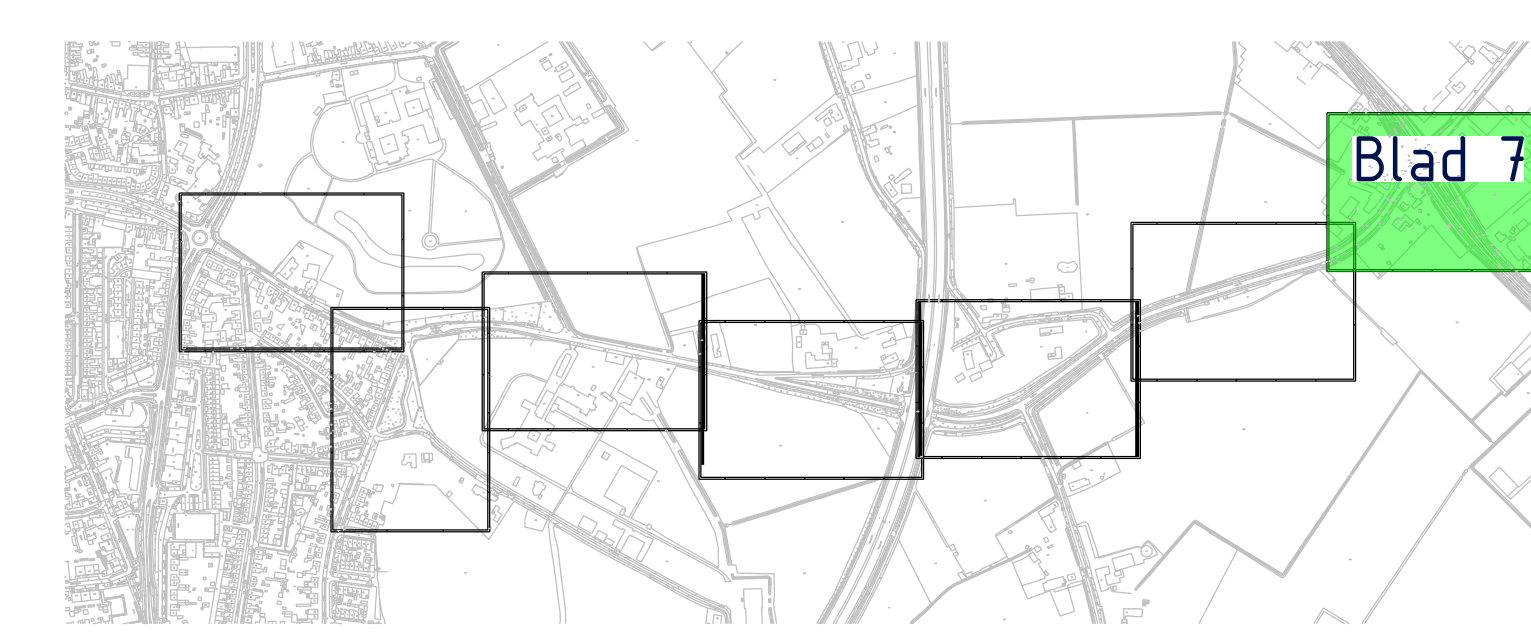

Schaal 1 : 10.000

Maten in meters, tenzij anders vermeld  
Bestaande hoogten zijn nieuwe hoogten, tenzij anders vermeld

datum	nr.	omschrijving		
datum	nr.	omschrijving		
datum	nr.	omschrijving		

gemeente **Oosterhout**      postadres Postbus 1050, 4900 GB Oosterhout      telefoon 14 982  
 bevoegdheid Stadsverordening 1 Oosterhout      internet www.oosterhout.nl      **Stadsontwikkeling**

Project	Herinrichting Hoogstraat	datum	20-05-2023
Onderdeel	Nieuwe situatie, blad 7 van 7	schaal	1:250
		afm.	A3
		proj.nr.	07H00080
		get.	DWG
		ggr.	n.v.t.

Stafus **DO**

Tekeningnummer: 07H00080-23-01\_DO\_WE\_01 van 1  
 Eenaam: 1\1078\Project\Herinrichting\_Hoogstraat\1\_HOOGSTRAAT\07H00080-01\_B07\_DO