

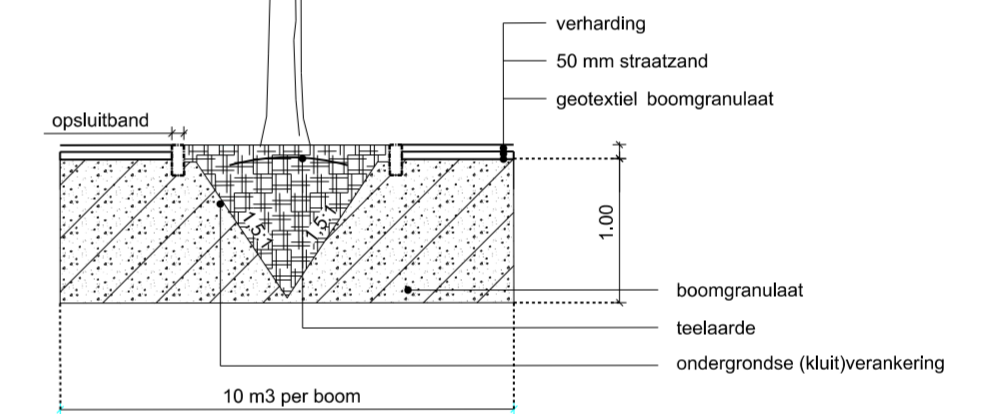


Dwarsprofiel 1
Schaal 1:50

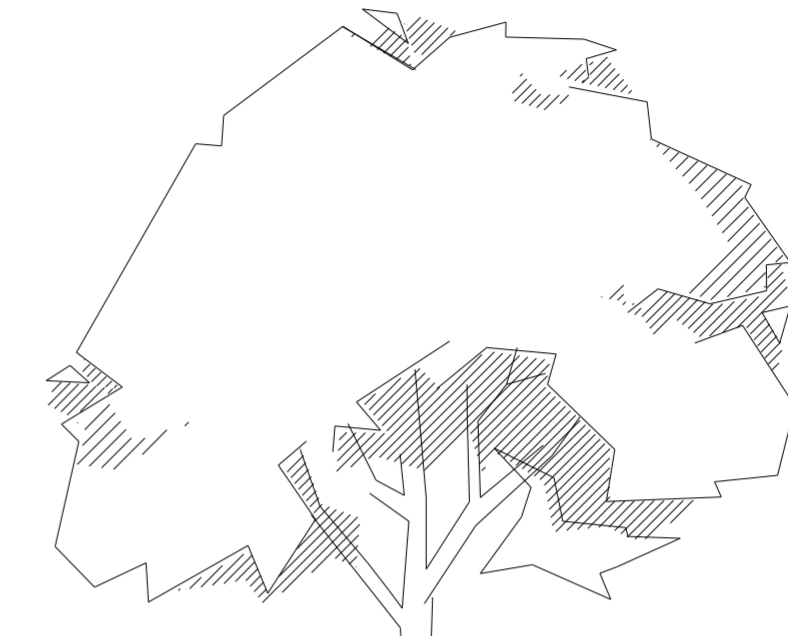

Principedetail
Schaal 1:50

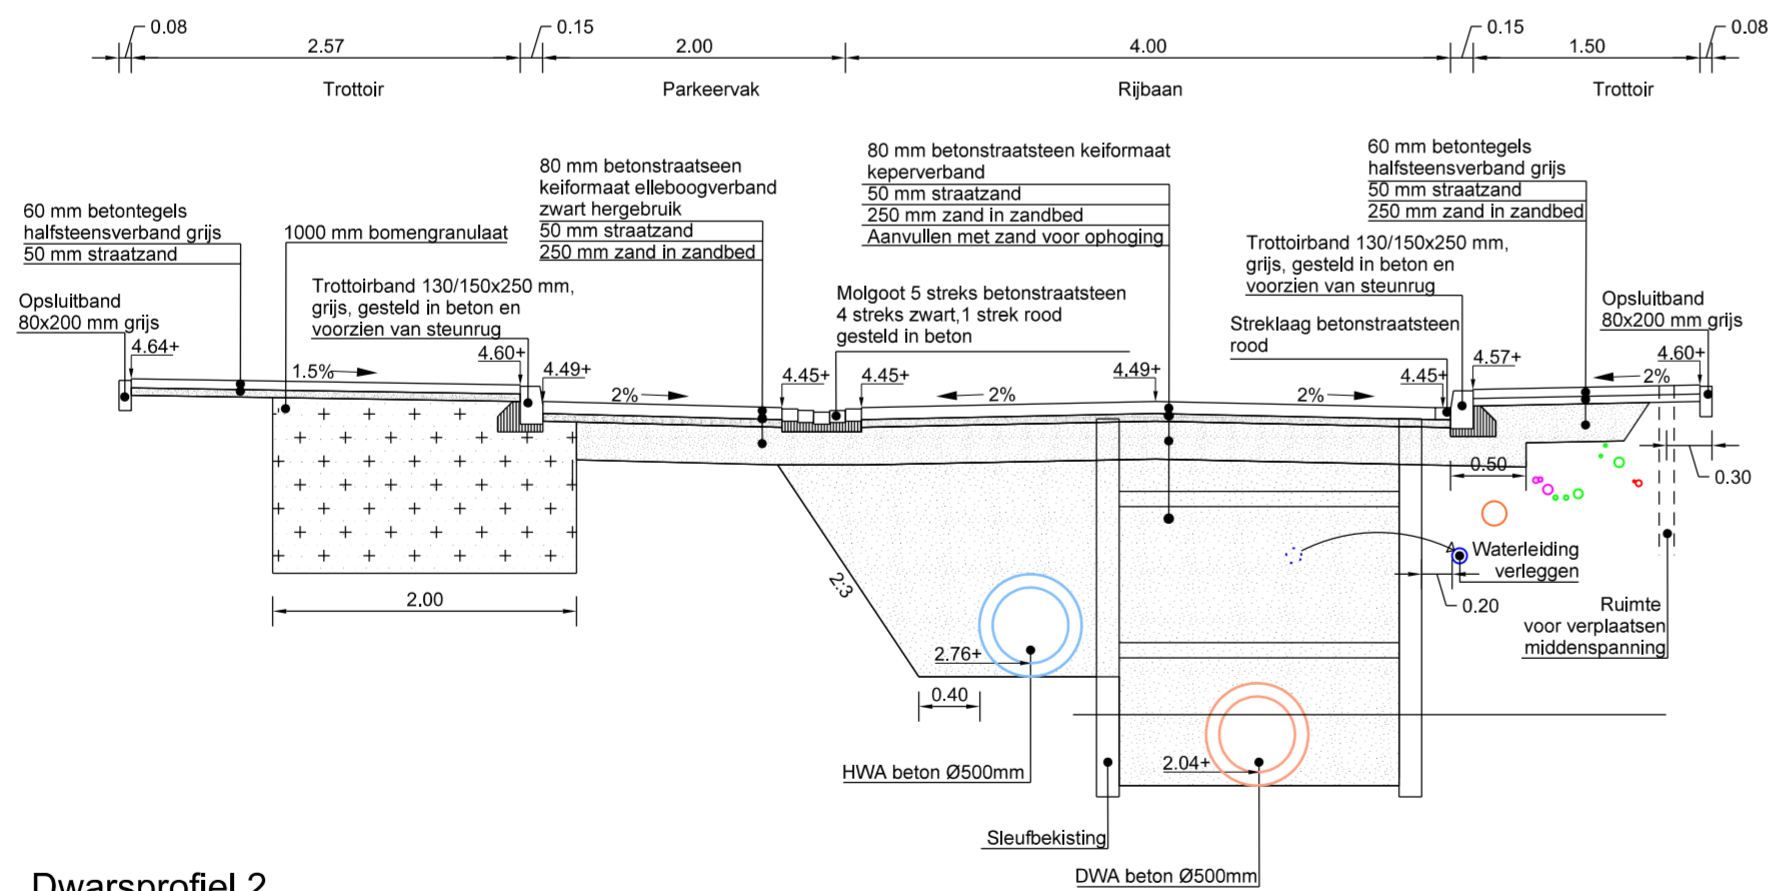

Dwarsprofiel 2
Schaal 1:50

Versie	Omschrijving	Getek.	Controle	Datum
1	Julianalaan Dwarsprofielen en Details	KH	DR	07-07-2023
2	Julianalaan Dwarsprofielen en Details wijzigingen	KH	DR	28-11-2023

Gemeente Oosterhout

Julianalaan
Dwarsprofielen en Details

Tekeningnr: 004

Formaat: A2

Status: Definitief

Projectnr: 23-016-01

Schaal: 1:50



Reitscheweg 37 | 5232 BX | 's-Hertogenbosch
www.ligarus.nl