


**HEESTERS**



(I) Japanse Sneeuwbal (II) Hibiscus (III) Schijnhazelaar (IV) Grootbloemige Japanse Kornoelje

**BEPLANTING**

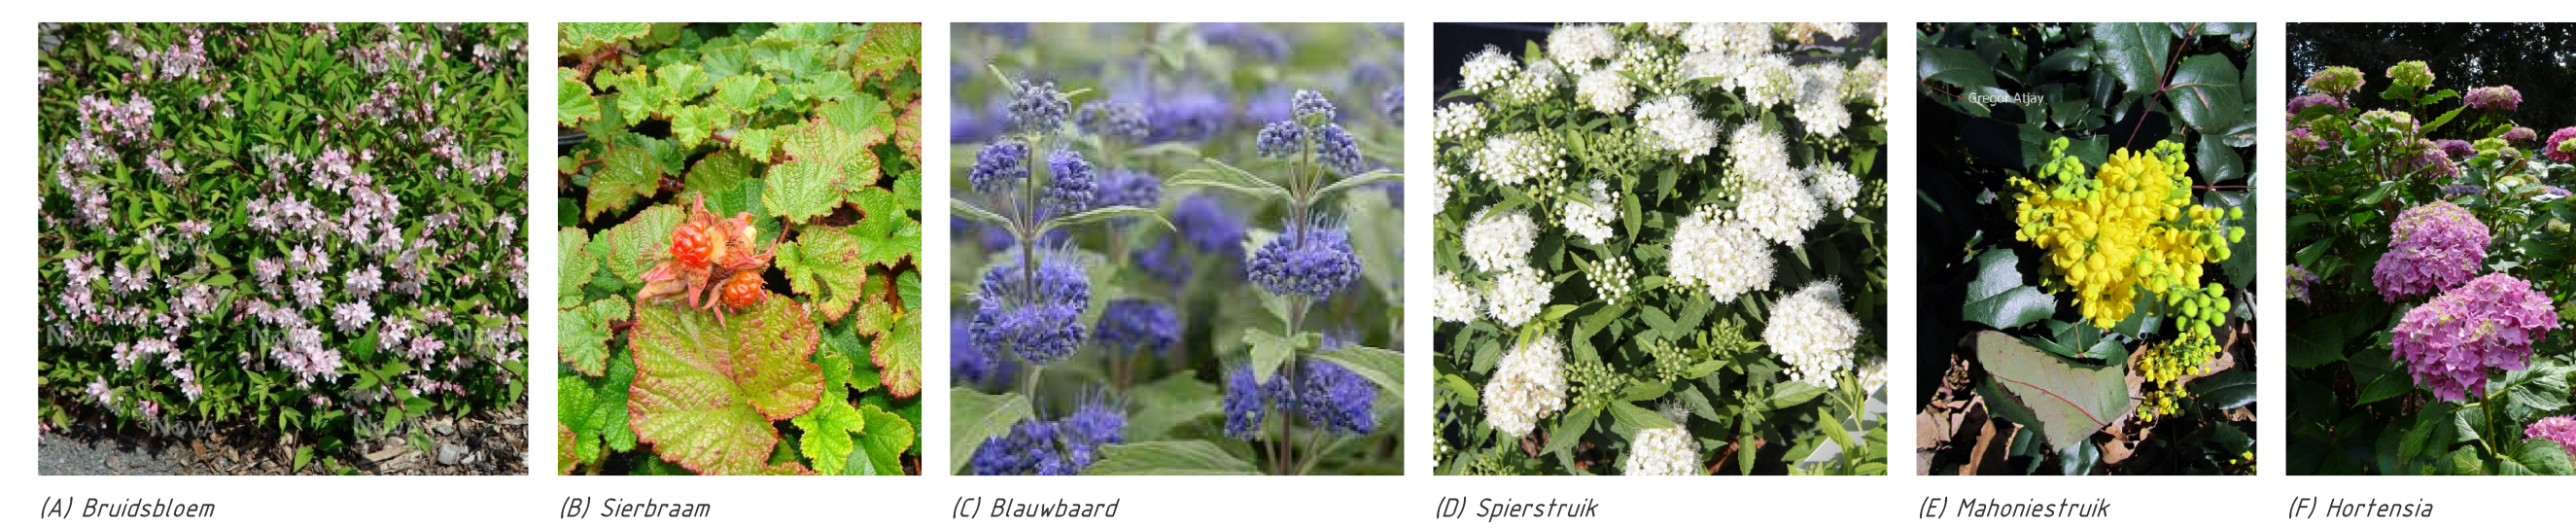

(A) Bruidsbloem (B) Sierbraam (C) Blauwbaard (D) Spierstruik (E) Mahonestruik (F) Hortensia

**HAGEN**



(III) Fagus sylvatica

**BOMEN, met de maximale hoogte (H) en breedte (B) van de boom in volwassen stadium (over ca. 35-40 jaar)**



(I) Rode Esdoorn 'Morgan' H: 25-30 m B: 7-10 m (II) Zuil-Tulpenboom H: 10-15 m B: 3-6 m (III) Pensylvanische Es H: 10-16 m B: 7-10 m (IV) Zuil-Heg H: 15-20 m B: 3-6 m (V) Japanse Beverboom H: 6-10 m B: 6-8 m (VI) Steeneik H: 10-15 m B: 12-15 m (VII) Zuilvormige Beuk H: 10-25 m B: 4-5 m (VIII) Den H: 6-10 m B: 3-6 m

|   |  |  |  |  |  |
|---|--|--|--|--|--|
|   |  | <p>postadres Postbus 10150, 4800 GB Oosterhout telefoon 14 0182<br/>         bezwaarsadres Sojjesveld 1 Oosterhout faxnummer @Gem_Oosterhout<br/>         gemeente Oosterhout internet www.oosterhout.nl</p> |  | <p><b>Team:</b><br/>Buiten Projecten</p> |  |
| <p>Project: <b>Reconstructie Pottebakkerstraat</b><br/>         Omschrijving: Beplantingsplan</p> |  |  |  |  |  |
| <p>Afdeling: <b>Beleids- en Planvorming</b></p>   |  | <p>Tekeningnummer: OTH00814-23-1</p>   |  | <p>Taal: <b>NL</b></p>                   |  |
| <p>Contactpersoon: <b>H. Schmetz</b></p>  |  | <p>Documenttype: <b>Tekening</b></p>   |  | <p>Formaat: <b>A0</b></p>                |  |
| <p>Getekend: <b>H. Schmetz</b></p>  |  | <p>Datum uitgifte: <b>19-12-2023</b></p>   |  | <p>Schaal: <b>1:250</b></p>              |  |
| <p>Gecontroleerd: <b>H. Schmetz</b></p>   |  | <p>Status: <b>Uitgegeven</b></p>   |  | <p>Blad 1 van 1</p>                      |  |