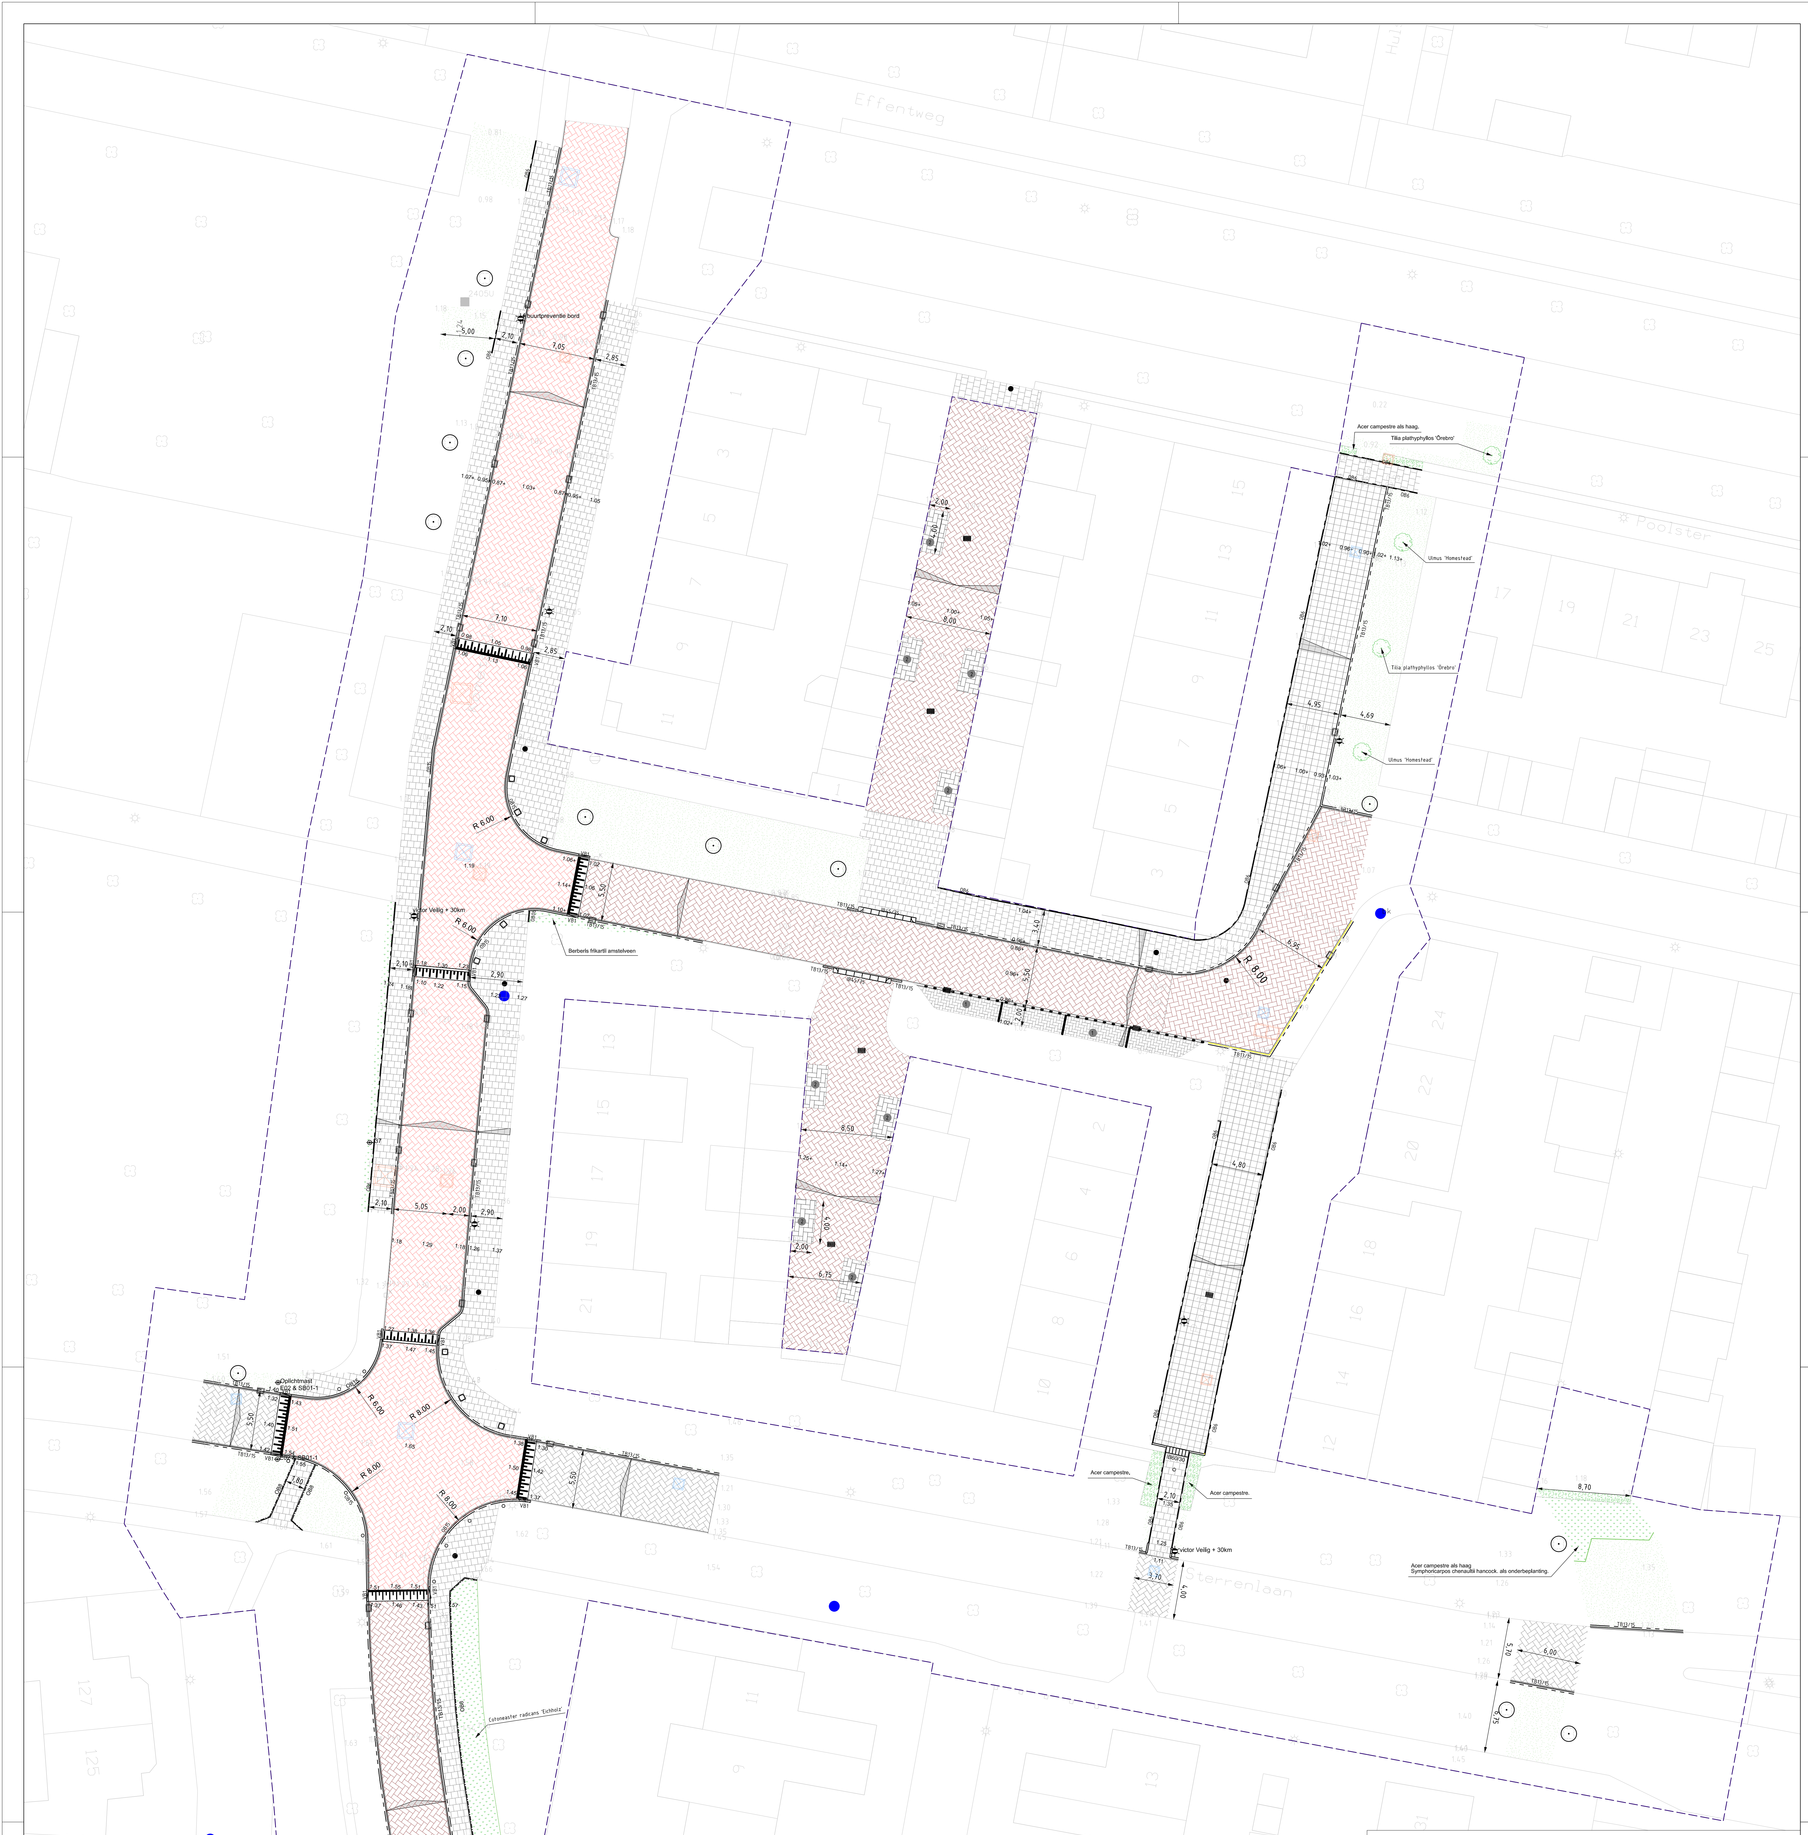

Legenda

Werkgrens	Halfverlorbol
Bestaande situatie	Betonnen paalbol
Bestaande kolk	Verkeersbord met RVV nummer
Bestaande put	Trottoirkolk
Opsluitband 60x200mm	Straatkolk
Opsluitband 80x200mm	Nieuwe inspectieput VWA
Opsluitband 150x250mm	Nieuwe inspectieput HWA
Trottoirband 130/150x250mm	Lichtmast
Trottoirband 130/150x250mm, (gaat onderbroken, 1 band geel 1 band grijs)	Drempel conform detail 6.7.3, uit Lbr Oosterhout
Enkele strekkaag bss	Vakmarkering, bss, wit
Eindbanden 130/150x250mm	Handhaven boom
Inritbanden 500x200x750mm	Nieuwe te planten boom
Inritbanden 600x200x300mm	Handhaven brandkraan
Verloopbanden 130/150x250mm - 150x250mm	Straatpotten
Betontegels 300x300x45mm halfsteensverband, grijs	
Betontegels 300x300x80m blokverband, Siergebroken, witte grindtegels en lavaro zwarte	
Betonstraatstenen kf keperverband, grijs (hergebruik)	
Betonstraatstenen kf keperverband, helde rood (hergebruik)	
Betonstraatstenen kf keperverband, rood	
Betonstraatstenen kf ellebooguerband, hiedgaars	
Betonstraatstenen kf ellebooguerband, grijs	
Aanbrengen gras, R1	
Aanbrengen beplanting	
Aanbrengen haag	

12-02-2025	V1	Eerste vrijgave

postadres Postbus 18150, 4900 GB Oosterhout telefoon (0162) 45 99 11 e-mail stadhuis@oosterhout.nl
bezoekadres Slotjesveld 1 Oosterhout fax (0162) 42 31 74 internet www.oosterhout.nl
gemeente Oosterhout
Realisatie Beheer Woonomgeving

Project: Kometenlaan - Poolster

Onderdeel: Aanlegtekening

Status: Definitief

datum	12-02-2025
schaal	1:200
afm.	A0
Getek.	A. Derlemans
projnr.	24-016-02

Tekeningnummer: 003

Filenaam: 24-016-02_7a_UO.ANN_01_v1.0