



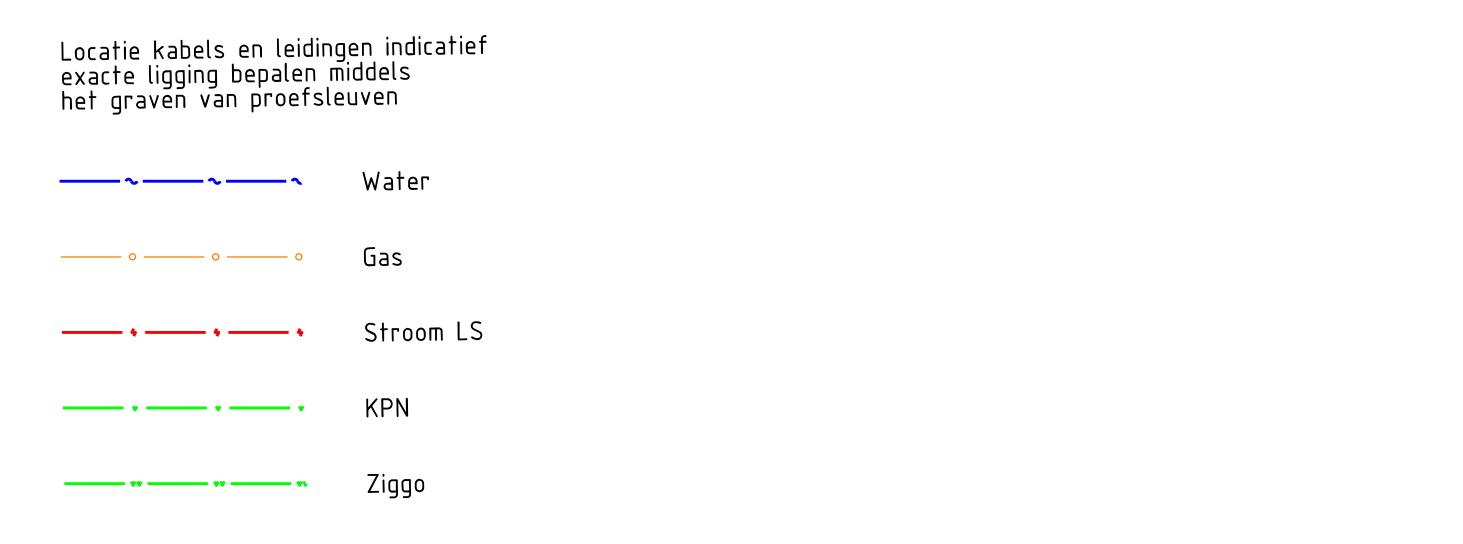

VERKLARING

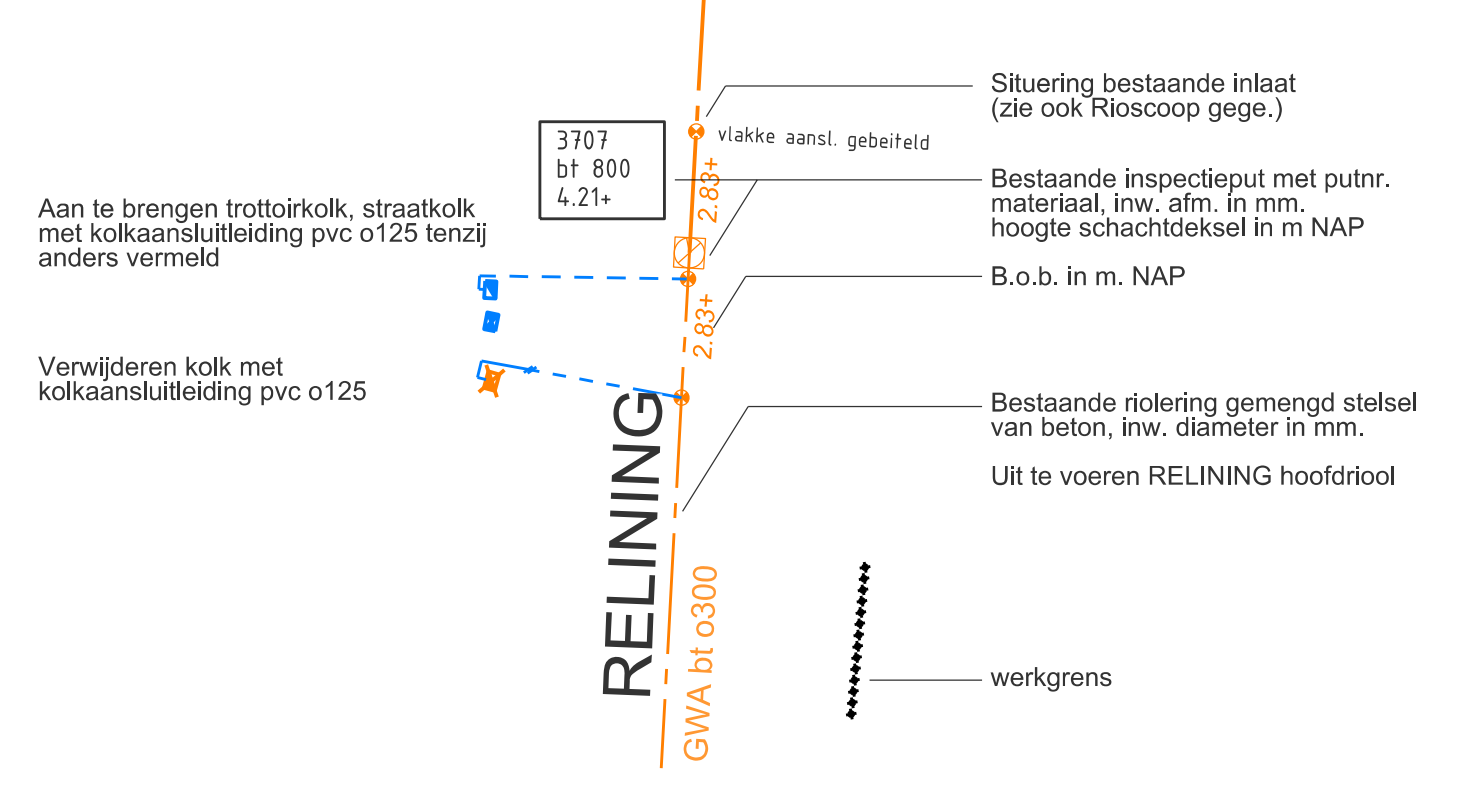

		postadres Postbus 19150, 4100 GB Oosterhout telefoon 0 182 Team Buiten Projecten
project Willem van Oranjestraat		datum 31 november 2022
onderdeel Riolering		versie 1_250
Status Concept		sch. 00
Tekeningsnummer:		proj. Ferdy Benoit
Flensnum:		get.

