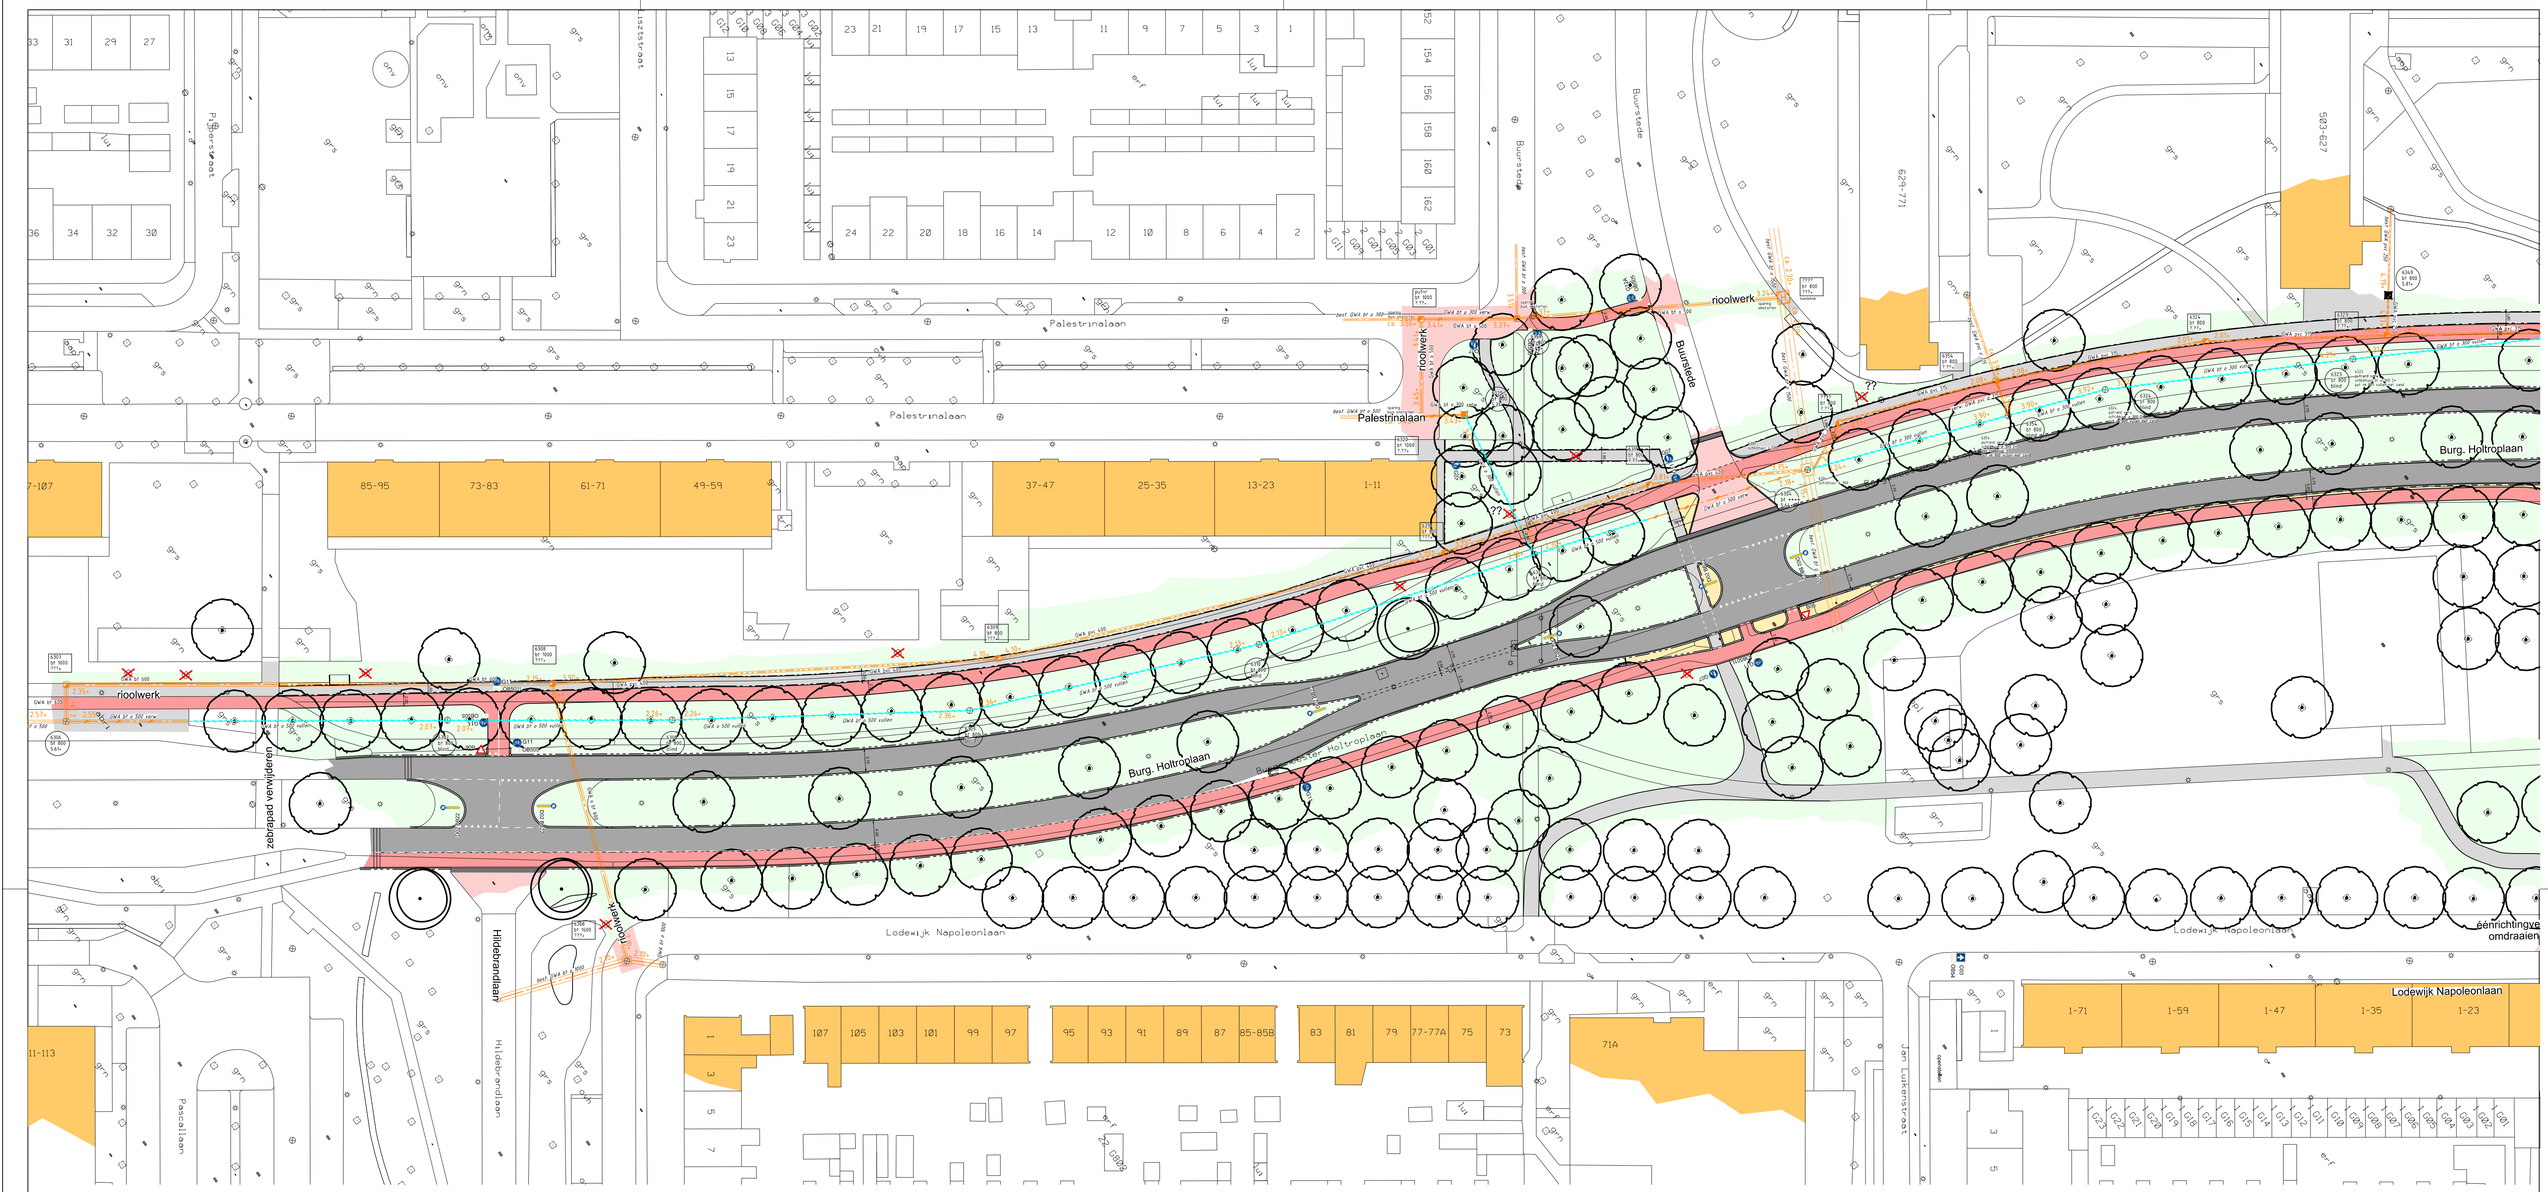

VERKLARING

- Rijbaan asfalt
- Fietspad asfalt rood / betonstraatstenen rood
- Rijbaan betonstraatstenen keiformaat rood
- P-vakken betonstraatstenen keiformaat antraciet
- Verharding betonstraatstenen keiformaat grijs
- Betonverharding terra cotta met bestr. motief
- Voetpad betontegels donkergrijs

Bestaande boom

Te rooien boom

Situering nieuwe boom

gemeente Oosterhout

Stadsontwikkeling

postadres Postbus 10150, 4900 GB Oosterhout
telefoon 14 0162
bezoekadres Slotjesveld 1 Oosterhout
internet www.oosterhout.nl

Project: Burg. Holtroplaan - Vondellaan herinrichting

Onderdeel: Voorlopig Ontwerp incl. riolering

Status: Definitief

datum: 11-11-2019
schaal: 1 : 500
afm.: A1
proj.nr.: OTH00768
get.: FB
gec.:

Tekeningnummer: OTH00768_HOL-VON_VO-blad 1_031019

Filenaam: