

Schetsontwerp herinrichting Burgemeester Van Oerslaan, augustus 2023



1 Raingarden / Watervang en nieuwe bomen
Plaats van de bomen nog nader te bepalen



C Nieuwe beplanting waar mogelijk
Gazon, aangevuld met verwilderingsbollen



B




A



Wadi



Groen parkeren
Rode klinkers en een overrijdbare band in de middenstrook, auto te gast in de Burgemeester Van Oerslaan

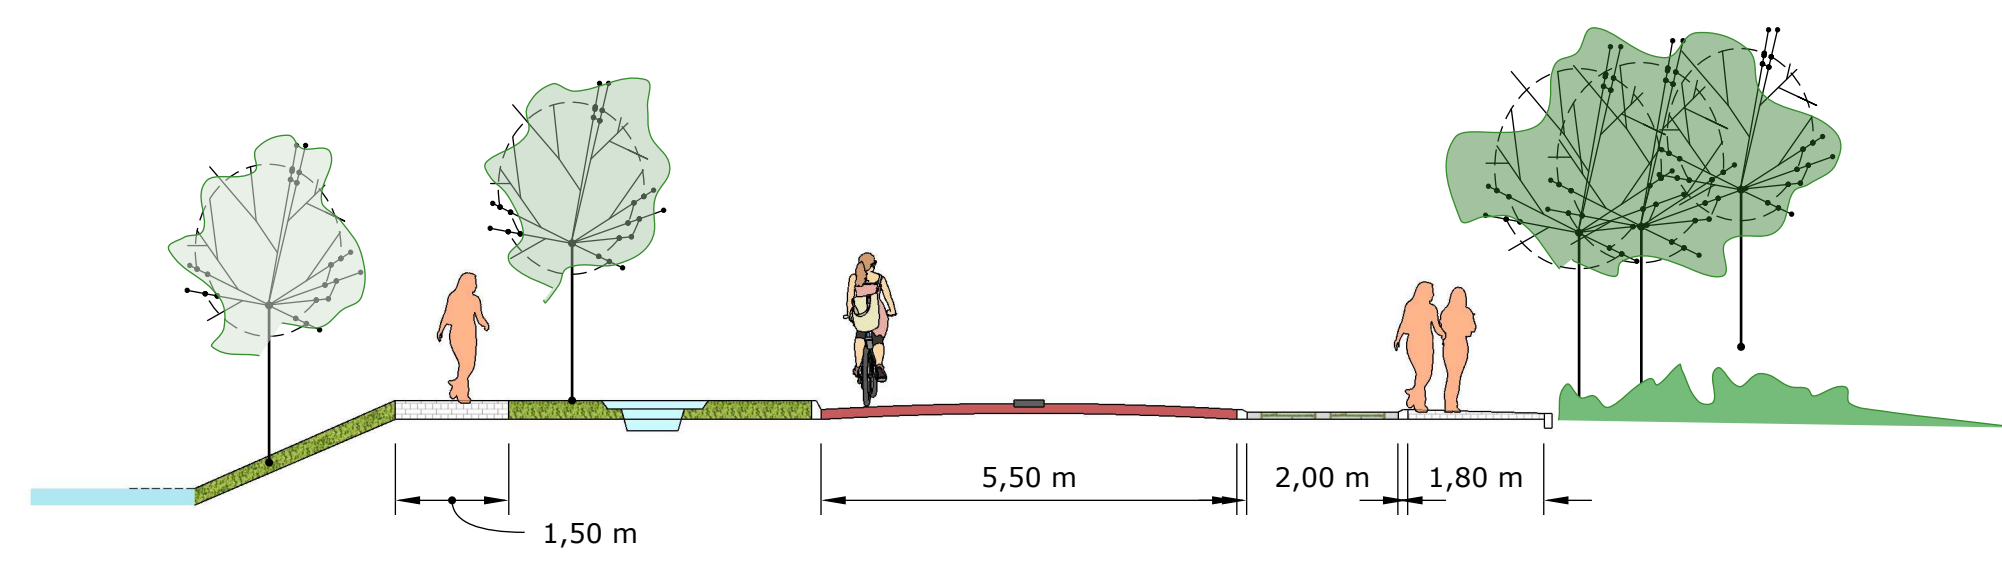

A