


SITUATIE LUCHTFOTO (bron: google earth d.d. 29-06-2023) schaal 1:300

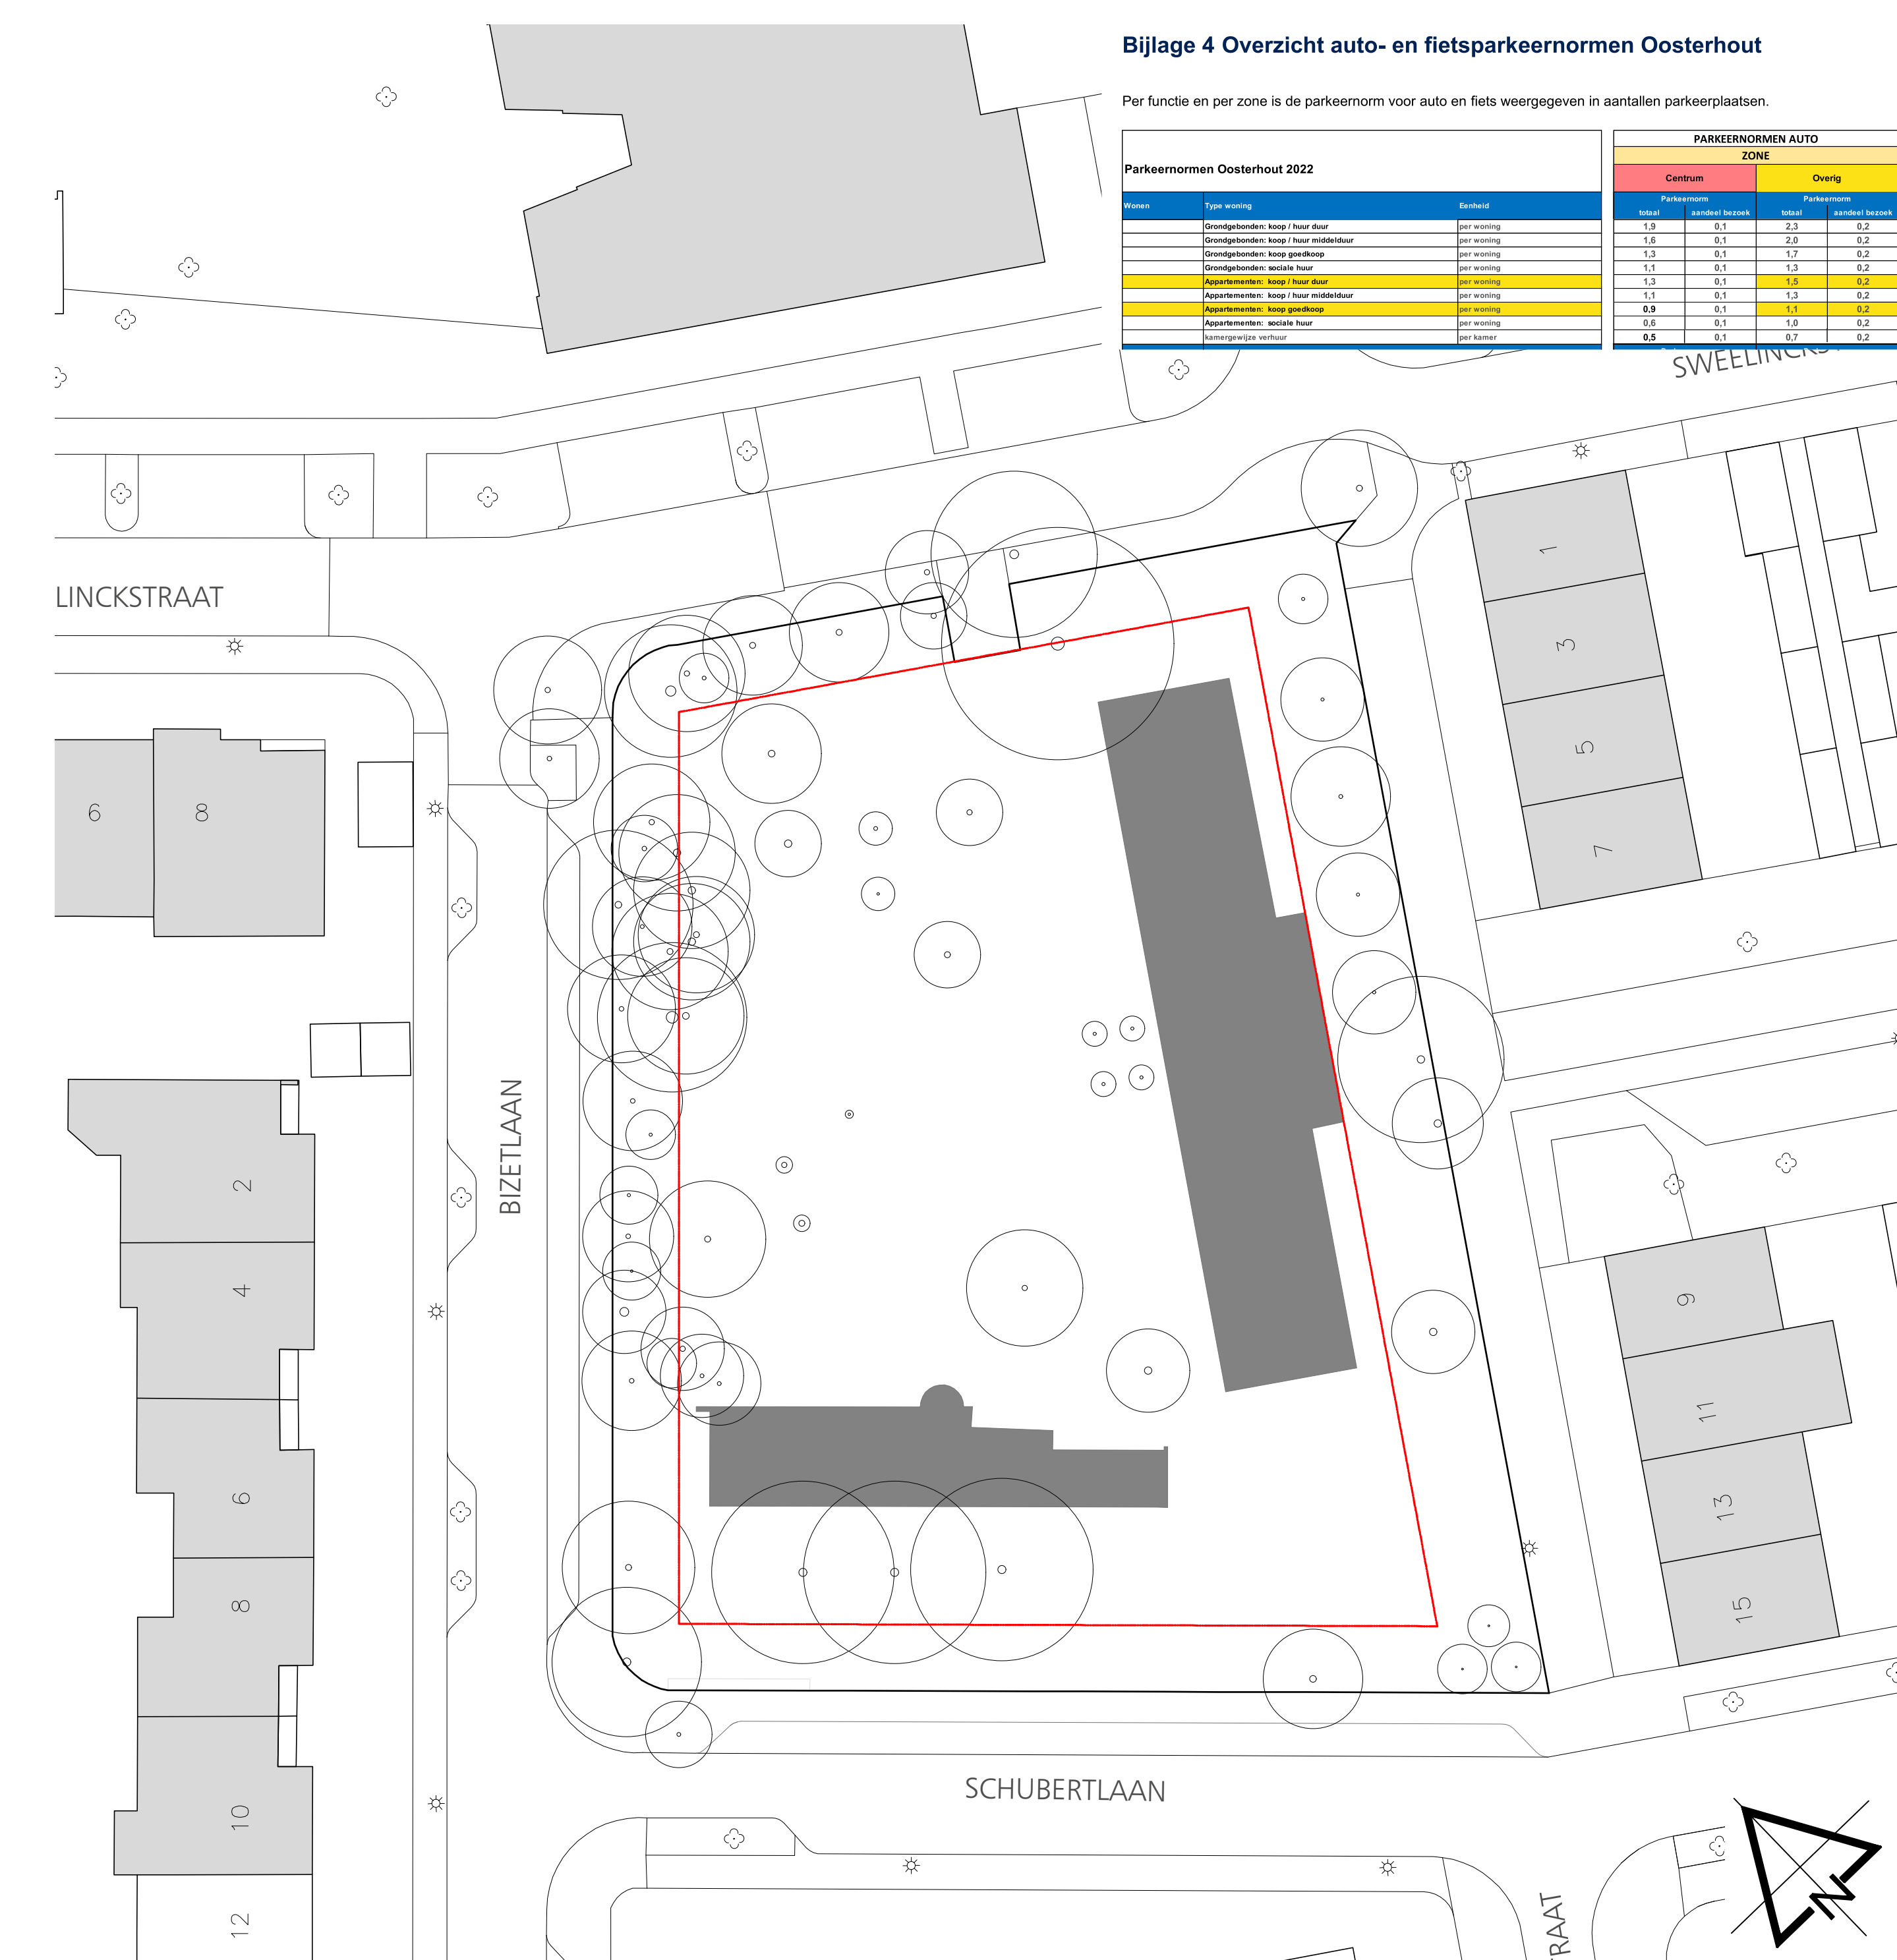

SITUATIE BESTAAND schaal 1:300

SITUATIE NIEUW schaal 1:150

SWEELINCKSTRAAT 10, OOSTERHOUT



BEGANE GROND schaal 1:150



1e VERDIEPING schaal 1:150



IMPRESSIE vogelvlucht vanuit Sweelinckstraat



IMPRESSIE vogelvlucht vanuit Schubertlaan

PLANNING

Q3 2023: inloopavond

Q2 2024: start verkoop

Q4 2023: start bestemmingsplanprocedure

Q1 2025: start sloop en bouw



2e VERDIEPING schaal 1:150



IMPRESSIE hoek Sweelinckstraat - Bachstraat



IMPRESSIE hoek Sweelinckstraat - Bizetlaan



IMPRESSIE vanuit eikenlaan Bachstraat



IMPRESSIE hoek Bizetlaan - Schubertlaan