



- Legenda**
- bestaande situatie
  - bestaande hoogte
  - nieuwe hoogte
  - bestaande lichtmast, uithouder verwijderen (door derden)
  - nieuwe lichtmast, paalfop (door derden)
  - nieuwe lichtmast incl. armatuur (door derden)
  - EV81
  - aanbrengen hulpstukken banden, EV81, EV82, V81 en V82
  - OB 8x10
  - aanbrengen hoekstuk opsluitband 80x200 / 150x250 mm, kleur antraciet
  - OB 8x20
  - aanbrengen opsluitband 80x200 mm, kleur antraciet
  - OB 10x20
  - aanbrengen opsluitband 100x200 mm, kleur antraciet
  - OB 12x25
  - aanbrengen opsluitband 120x250 mm, kleur antraciet
  - OB 15x25
  - aanbrengen opsluitband 150x250 mm, kleur antraciet
  - OB 4x12
  - aanbrengen rijwielpadband 40/120x200 mm, kleur antraciet
  - OB 5x20
  - aanbrengen geleideband 50/200x250 mm, kleur antraciet
  - TB 13x15
  - aanbrengen trottoirband 130/150x250 mm, kleur donkergrijs
  - RWS 12x22
  - aanbrengen rws band 110/220x250 mm, kleur antraciet
  - TB 28x30
  - aanbrengen trottoirband 280/300x250 mm, kleur grijs (hergebruik)
  - aanbrengen kantopsluiting naast asfaltverharding 200x200x80 mm, kleur antraciet
  - materiaalgrens / materiaalseiding
  - aanbrengen (schijn)goot, 1 of natuursteenkei 140x200 mm aan zijde kantopsluiting 3 st bsc, keiformaat Silentway, kleur Silento o.g. (zie dwarsprofielen en details)
  - aanbrengen asfalt rijbaan
  - aanbrengen asfalt fietspad
  - aanbrengen straatprint printbeton, kleur antraciet
  - aanbrengen betonstraatstenen Silentway, keiformaat type Silento o.g., keperverband, kleur paars
  - aanbrengen straatbaksteen, keiformaat, elleboogverband (parkeren) en keperverband (rijbaan), kleur Padova (KR80)
  - aanbrengen straatbaksteen, dikformaat, halfsteensverband, kleur Padova (80mm dik)
  - betonstraatstenen, keiformaat, keperverband, rood
  - betonstraatstenen, keiformaat, elleboogverband, antraciet
  - betontegels, halfsteensverband, 300x300 mm, hergebruik
  - aanbrengen coating Thermoflex o.g., kleur geel gelijk aan Koflex halfverharding
  - aanbrengen Koflex halfverharding incl. fundering
  - herstraten natuursteen kinderkep, halfsteensverband, ca. 100x100 mm
  - herstraten natuursteenkei, halfsteensverband, ca. 140x200 mm
  - aanbrengen beplanting vaste planten en heesters
  - aanbrengen beplanting gras
  - aanbrengen schampblokken met stekken in betonfundering incl. kantopsluiting met opsluitbanden
  - aanbrengen inritblokken 750x200x500 mm
  - aanbrengen geleide- en markeringstegels
  - aanbrengen ononderbroken markering, kleur wit
  - aanbrengen markering 30 en 60 km zone, betonstraatstenen, keiformaat, kleur wit
  - aanbrengen markering: haaien tanden 0.50 x 0.50 meter, kleur wit
  - aanbrengen markering: blokmarkering 0.50 x 0.50 meter, kleur wit
  - aanbrengen 100-100 markering, thermoplast, breedte 0.10 meter, kleur wit
  - aanbrengen 100-3.00 kantmarkering in rijbaan betonstraatstenen, breedte 0.10 meter, kleur wit
  - aanbrengen markering in rijbaan ter plaatse van geluïdreducerende verharding: halve betonslijker keiformaat Silento type Silento o.g., kleur wit
  - aanbrengen markering in rijbaan ter plaatse van straatbakstenen: natuursteen Portugese keien ca. 100x100x80 mm (kleur lichtgrijs)
  - aanbrengen markering zebrapad, betonstraatstenen, kleur wit
  - aanbrengen markering drempel 30 cm, betonstraatstenen keiformaat Silentway, type Silento, kleur wit incl. zandcementstabilisatie
  - aanbrengen markering drempel 30 cm, betonstraatstenen keiformaat, kleur wit incl. zandcementstabilisatie
  - aanbrengen markering drempel 60 cm, betonstraatstenen keiformaat, kleur wit incl. zandcementstabilisatie

- aanbrengen bermversteving, grasbetontegels 400x600x12 mm, kleur grijs
- aanbrengen onderhoudspad, menggranulaat gemengd met grond
- herstraten verharding
- aanbrengen wadi (talud variabel aanbrengen, minimaal 13)
- optie 1, betontegels fietspaden herstraten incl. vervangen kantopsluiting
- optie 2, betonstraatstenen verharding rijbaan einde Hoogstraat met Ekelstraat vervangen
- bestaande boom
- aanbrengen nieuwe boom (zie beplantingsplan)
- aanbrengen wortelscherm, hoogte 100 meter
- aanbrengen hekwerk
- aanbrengen zitbank type BN kunststof, Velopa
- aanbrengen afvalbak Baamens groen RAL 6009
- aanbrengen tegel aanbiedplaats bovengrondse container
- aanbrengen tegel minder valide parkeerplaats
- aanbrengen tegel brandkraan in verharding
- aanbrengen tegel brandkraan in groen, incl. verharding en kantopsluiting
- aanbrengen houten paal, honden uitlaat plaats
- bestaande gwa inspectieput, incl. putnummer en putrandhoogte
- bestaande gwa transportleiding beton Ø500, Ø600 en Ø900 mm
- bestaande gwa transportleiding pvc Ø125, Ø200, Ø250, Ø315 en Ø400 mm
- bestaande perleiding
- aanbrengen nieuwe inspectieput, incl. putnummer en putrandhoogte
- aanbrengen nieuwe rioolstreng, pvc 250 mm incl. b.o.b., stroomrichting en lengte
- aanbrengen RWS kolik t.p.v. rijbaan
- aanbrengen straatkolik t.p.v. rijbaan
- aanbrengen trottoirkolik t.p.v. rijbaan
- aanbrengen straatkolik t.p.v. inritten, Save GY kolikop 370x370 C250 (Wavin o.g.)
- perceelgrens
- werkgrens

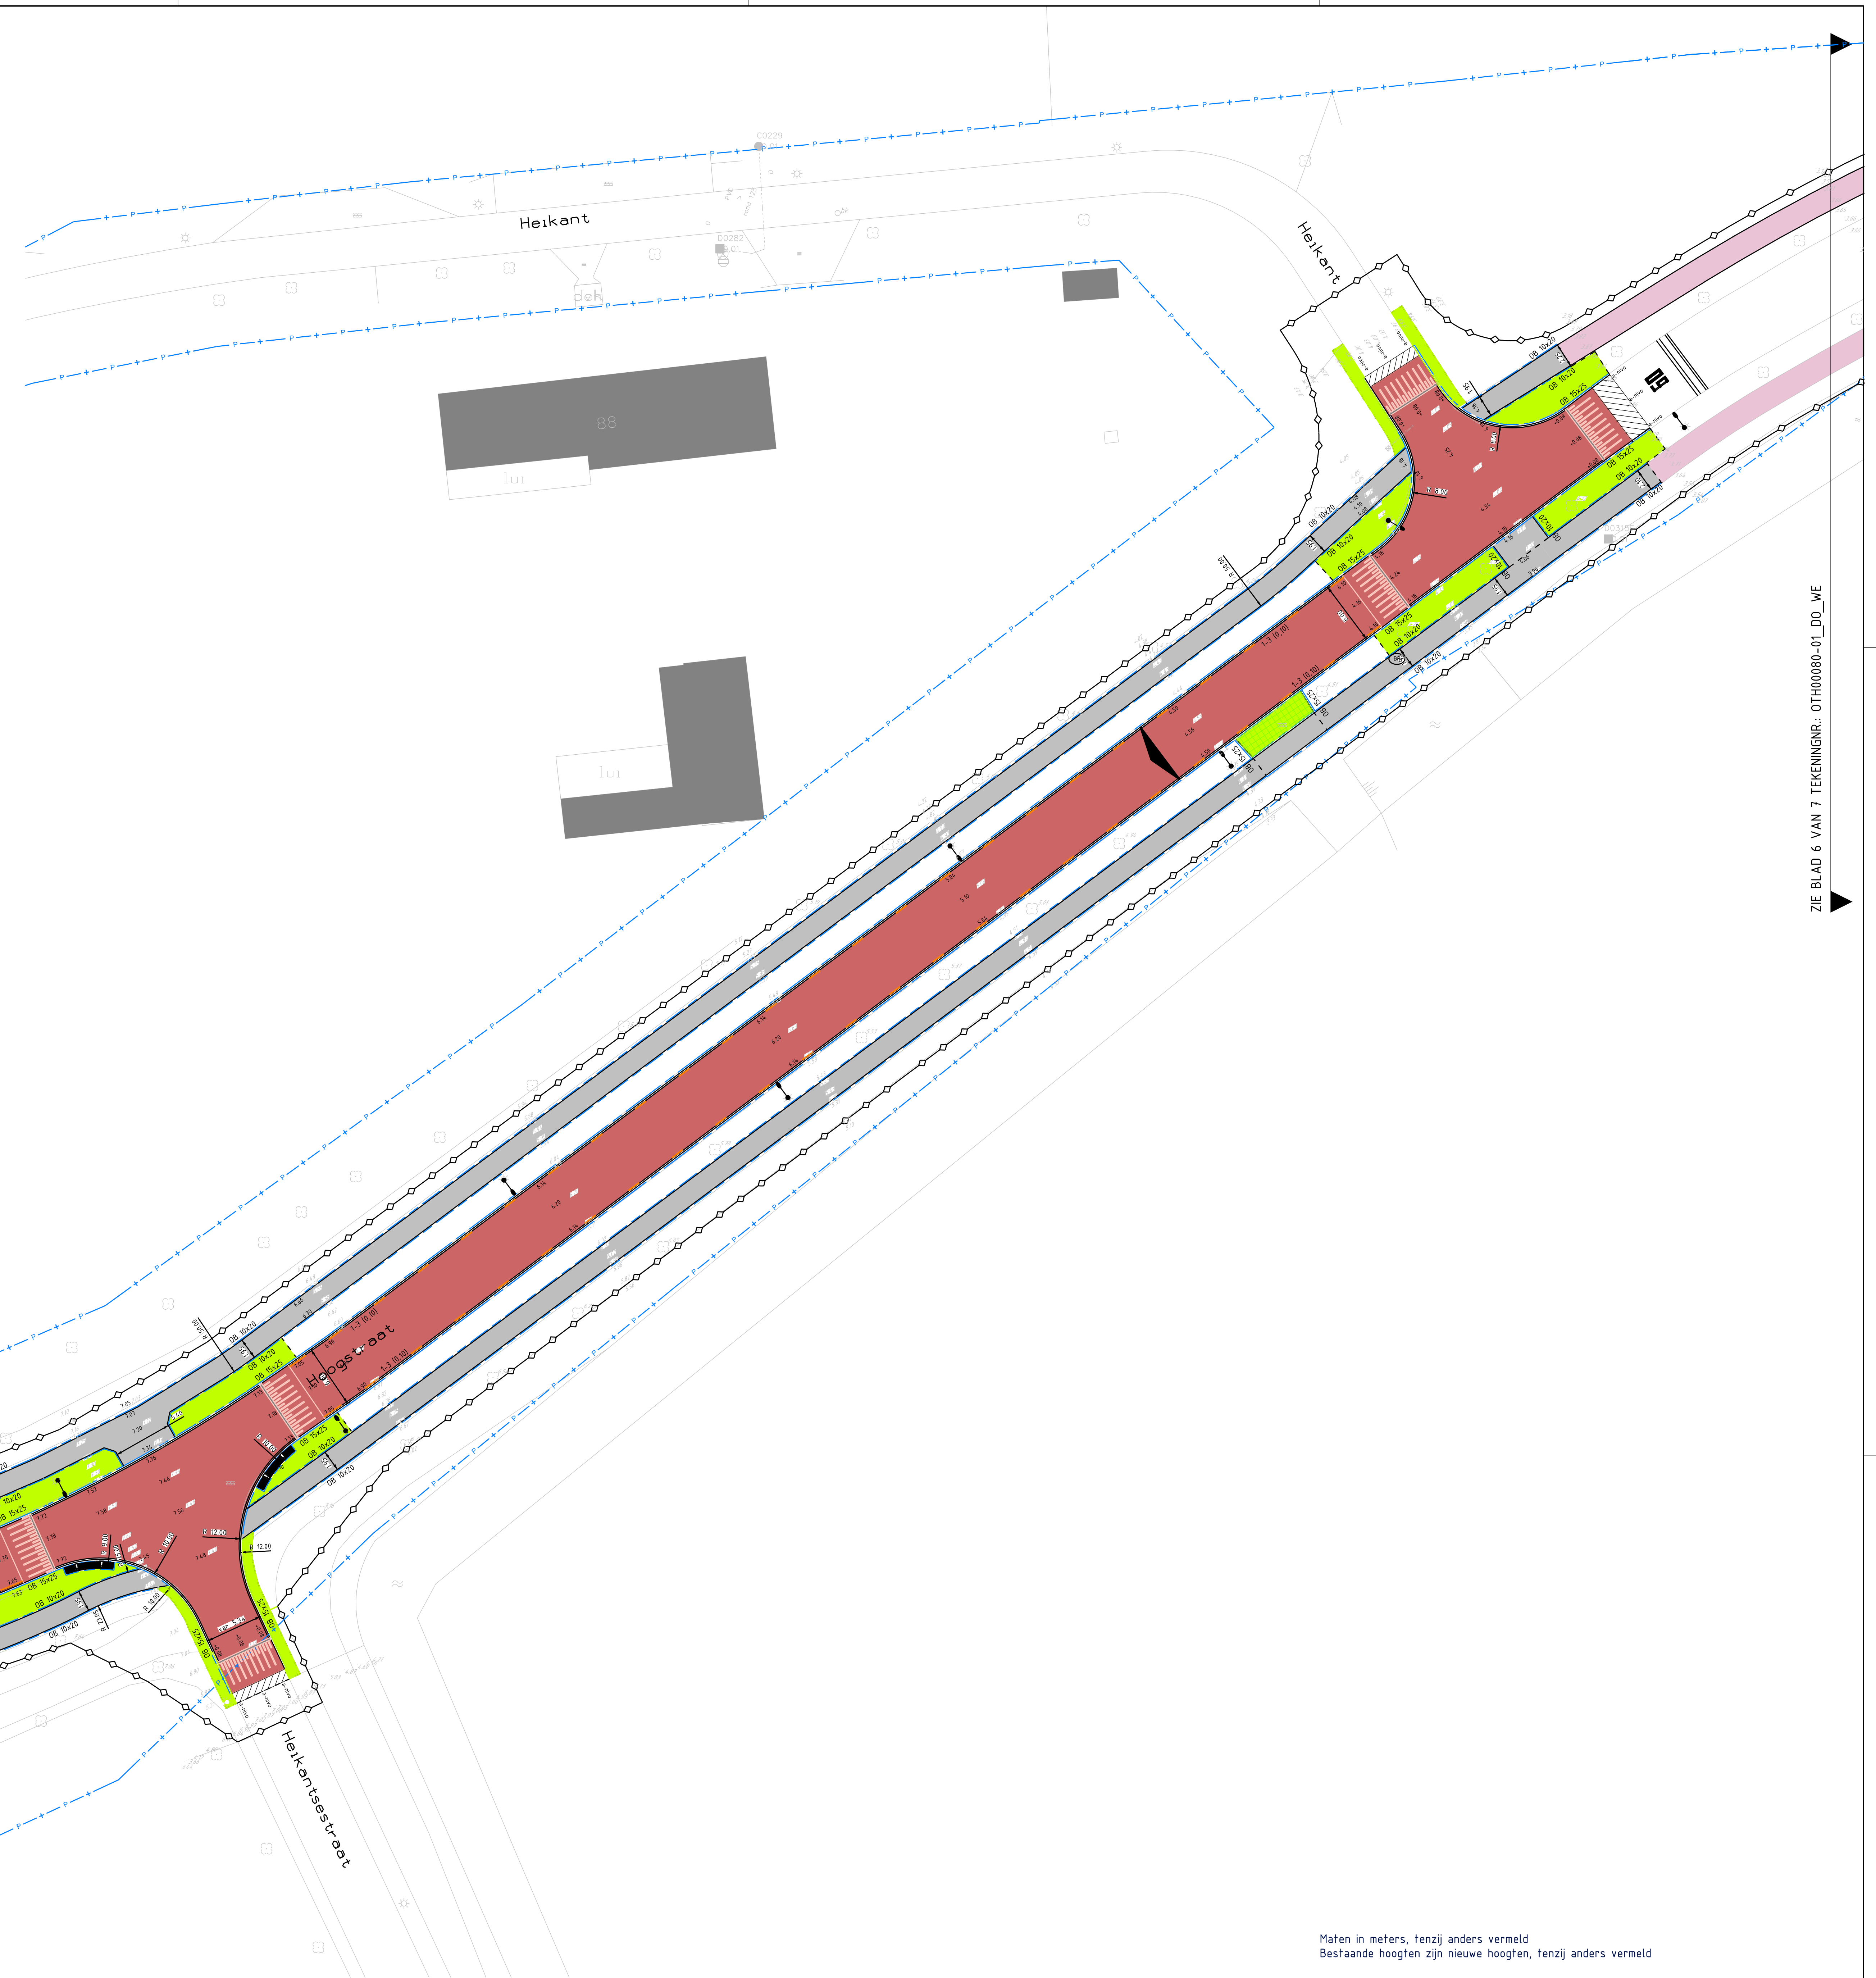

ZIE BLAD 4 VAN 7 TEKENINGNR.: 0TH0080-01\_DO\_WE

ZIE BLAD 6 VAN 7 TEKENINGNR.: 0TH0080-01\_DO\_WE

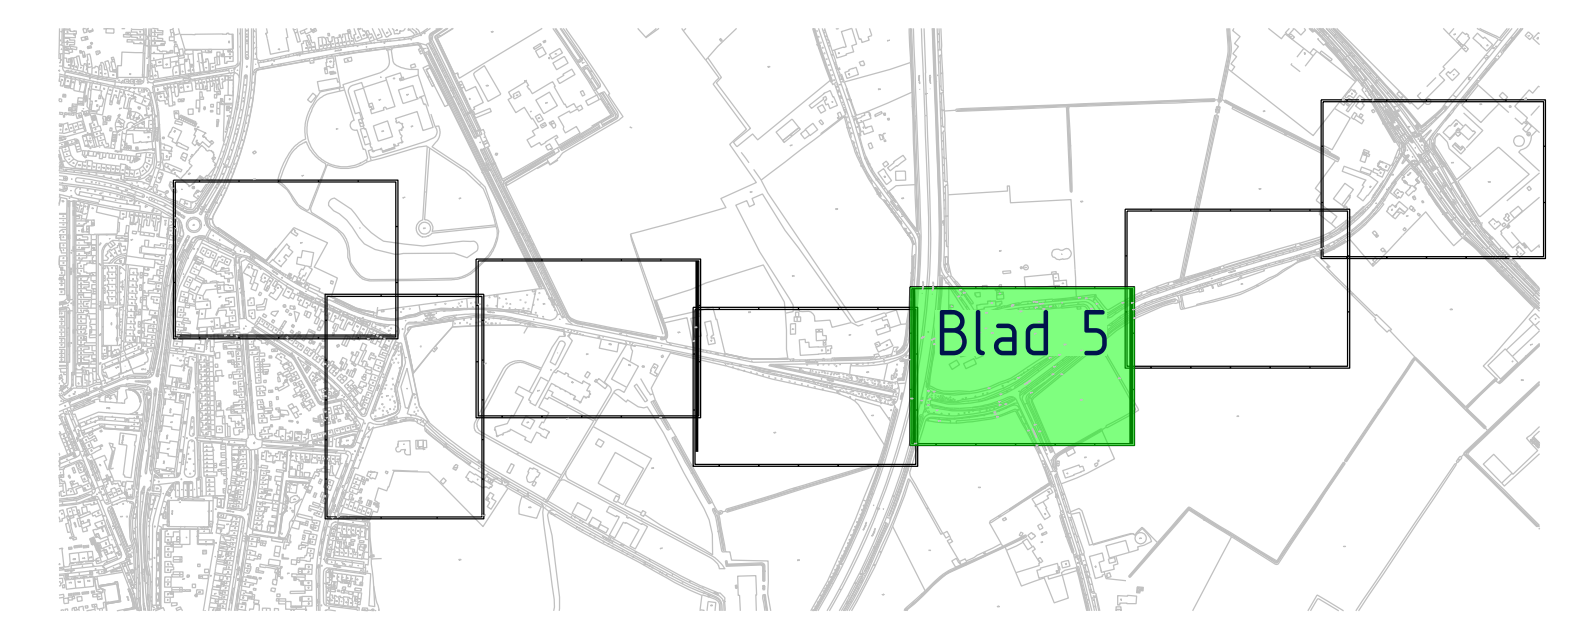

Schaal 1 : 10.000

Maten in meters, tenzij anders vermeld  
Bestaande hoogten zijn nieuwe hoogten, tenzij anders vermeld

datum	nr.	omschrijving	datum	nr.	omschrijving
datum	nr.	omschrijving	datum	nr.	omschrijving
datum	nr.	omschrijving	datum	nr.	omschrijving

gemeente **Oosterhout** postadres Postbus 10150, 4100 GB Oosterhout telefoon 14 1982  
bezoekadres Stolweg 1 Oosterhout internet www.oosterhout.nl Stadsontwikkeling

Project	Herinrichting Hoogstraat	datum	20-05-2023
Onderdeel	Nieuwe situatie, blad 5 van 7	schaal	1:250
		afm.	A3
		proj.nr.	0TH0080
		ggt	D&G
		ggt:	n.e.t.

Status **DO**

Tekeningnummer:	0TH0080-23-01_DO_WE_0101 van 1
Eenaam:	1\1079\project\herinrichting_HOOGSTRAAT\0TH0080-01_017_DO