

Schaal 1 : 50

- Legenda**
- bestaande situatie
 - bestaande lichtmast
 - aanbrengen hulpstukken banden
 - aanbrengen opsluitband 80x200 mm, kleur antraciet
 - aanbrengen opsluitband 150x250 mm, kleur antraciet in beton
 - aanbrengen opsluitband 200x250 mm, kleur antraciet
 - aanbrengen geleideband 50/200x250 mm, kleur antraciet
 - aanbrengen trottoirband 130/150x250 mm, kleur antraciet
 - aanbrengen rws band 110/220x250 mm, kleur antraciet
 - aanbrengen rws band 110/220x250 mm in beton, kleur antraciet
 - 2 strekken bss, keifmaat Silentway, kleur Silentio o.g. tpv rijbaan elementverharding
 - goottegels tpv rijbaan asfaltverharding
 - materiaalgrens / materiaalscheiding
 - ▲ verkanting afwatering
 - aanbrengen betonstraatstenen rijbaan, keifmaat, keperverband, kleur rood
 - aanbrengen asfalt rijbaan
 - aanbrengen coating op asfalt ter plaatse van fiets suggestiestrook, kleur rood (kruising Hoge Dijk)
 - aanbrengen straatprint printbeton, kleur antraciet
 - aanbrengen geleidsreducerende betonstenen fiets suggestiestrook, keifmaat type Silentio, elleboogverband, rood
 - aanbrengen geleidsreducerende betonstenen rijbaan, keifmaat type Silentio, keperverband, bruin
 - aanbrengen geleidsreducerende betonstenen, keifmaat, keperverband, antraciet
 - aanbrengen straatbaksteen, dikmaat, halfsteensverband, kleur Padova (80mm dik)
 - aanbrengen beplanting vaste planten en heesters
 - aanbrengen groeiplaatsverbetering bomen (Kerkplein)
 - aanbrengen schampblokken (kruising Hoge Dijk)
 - aanbrengen onderbroken markering, betonstraatstenen keifmaat Silentway, type Silentio, kleur wit
 - aanbrengen markering 30 km zone, thermoplast, kleur wit
 - aanbrengen markering: haaienantegels 0.50 x 0.50 meter en 0.25 x 0.50 meter, kleur zwart-wit
 - aanbrengen 100-100 markering, betonstraatstenen keifmaat Silentway, type Silentio, breedte 0.105 meter, kleur wit
 - aanbrengen 100-100 markering van thermoplast breedte 0.10 meter, kleur wit
 - aanbrengen markering drempel 30 km, betonstraatstenen keifmaat Silentway, type Silentio, kleur wit en zwart
 - aanbrengen markering schijndrempel 30 km, betonstraatstenen keifmaat Silentway, type Silentio, kleur wit en zwart
 - aanbrengen markering drempel 50 km, betonstraatstenen keifmaat Silentway, type Silentio, kleur wit en zwart
 - herstraten verharding
 - bestaande beplanting
 - bestaande boom
 - aanbrengen nieuwe boom (zie beplantingsplan)
 - aanbrengen straatkolk (meerdere typen)
 - aanbrengen trottoirkolk (meerdere typen)
 - perceelsgrens
 - werkgrens



Schaal 1 : 10.000

datum	nr.	omschrijving		
datum	nr.	omschrijving		
datum	nr.	omschrijving		



gemeente **Oosterhout** Stadsontwikkeling
 Project **Reconstructie Provincialeweg**
 Ouderdeel **Nieuwe situatie, blad 1 van 5**

datum	1-10-2024
schaal	1:500
afm.	A3
proj.nr.	OTH00132
get.	DMS
get.	n.v.t.

Status **DO**
 Tekeningnummer: OTH00132-01-DO_NWS_Blad 1 van 5
 Filenaam: P:\1079\Provincialeweg\Civil\OTH00132_01_DO_NWS

ZIE BLAD 1 VAN 5 TEKENINGNR.: 0TH00132-01_DO_NWS

ZIE BLAD 3 VAN 5 TEKENINGNR.: 0TH00132-01_DO_NWS

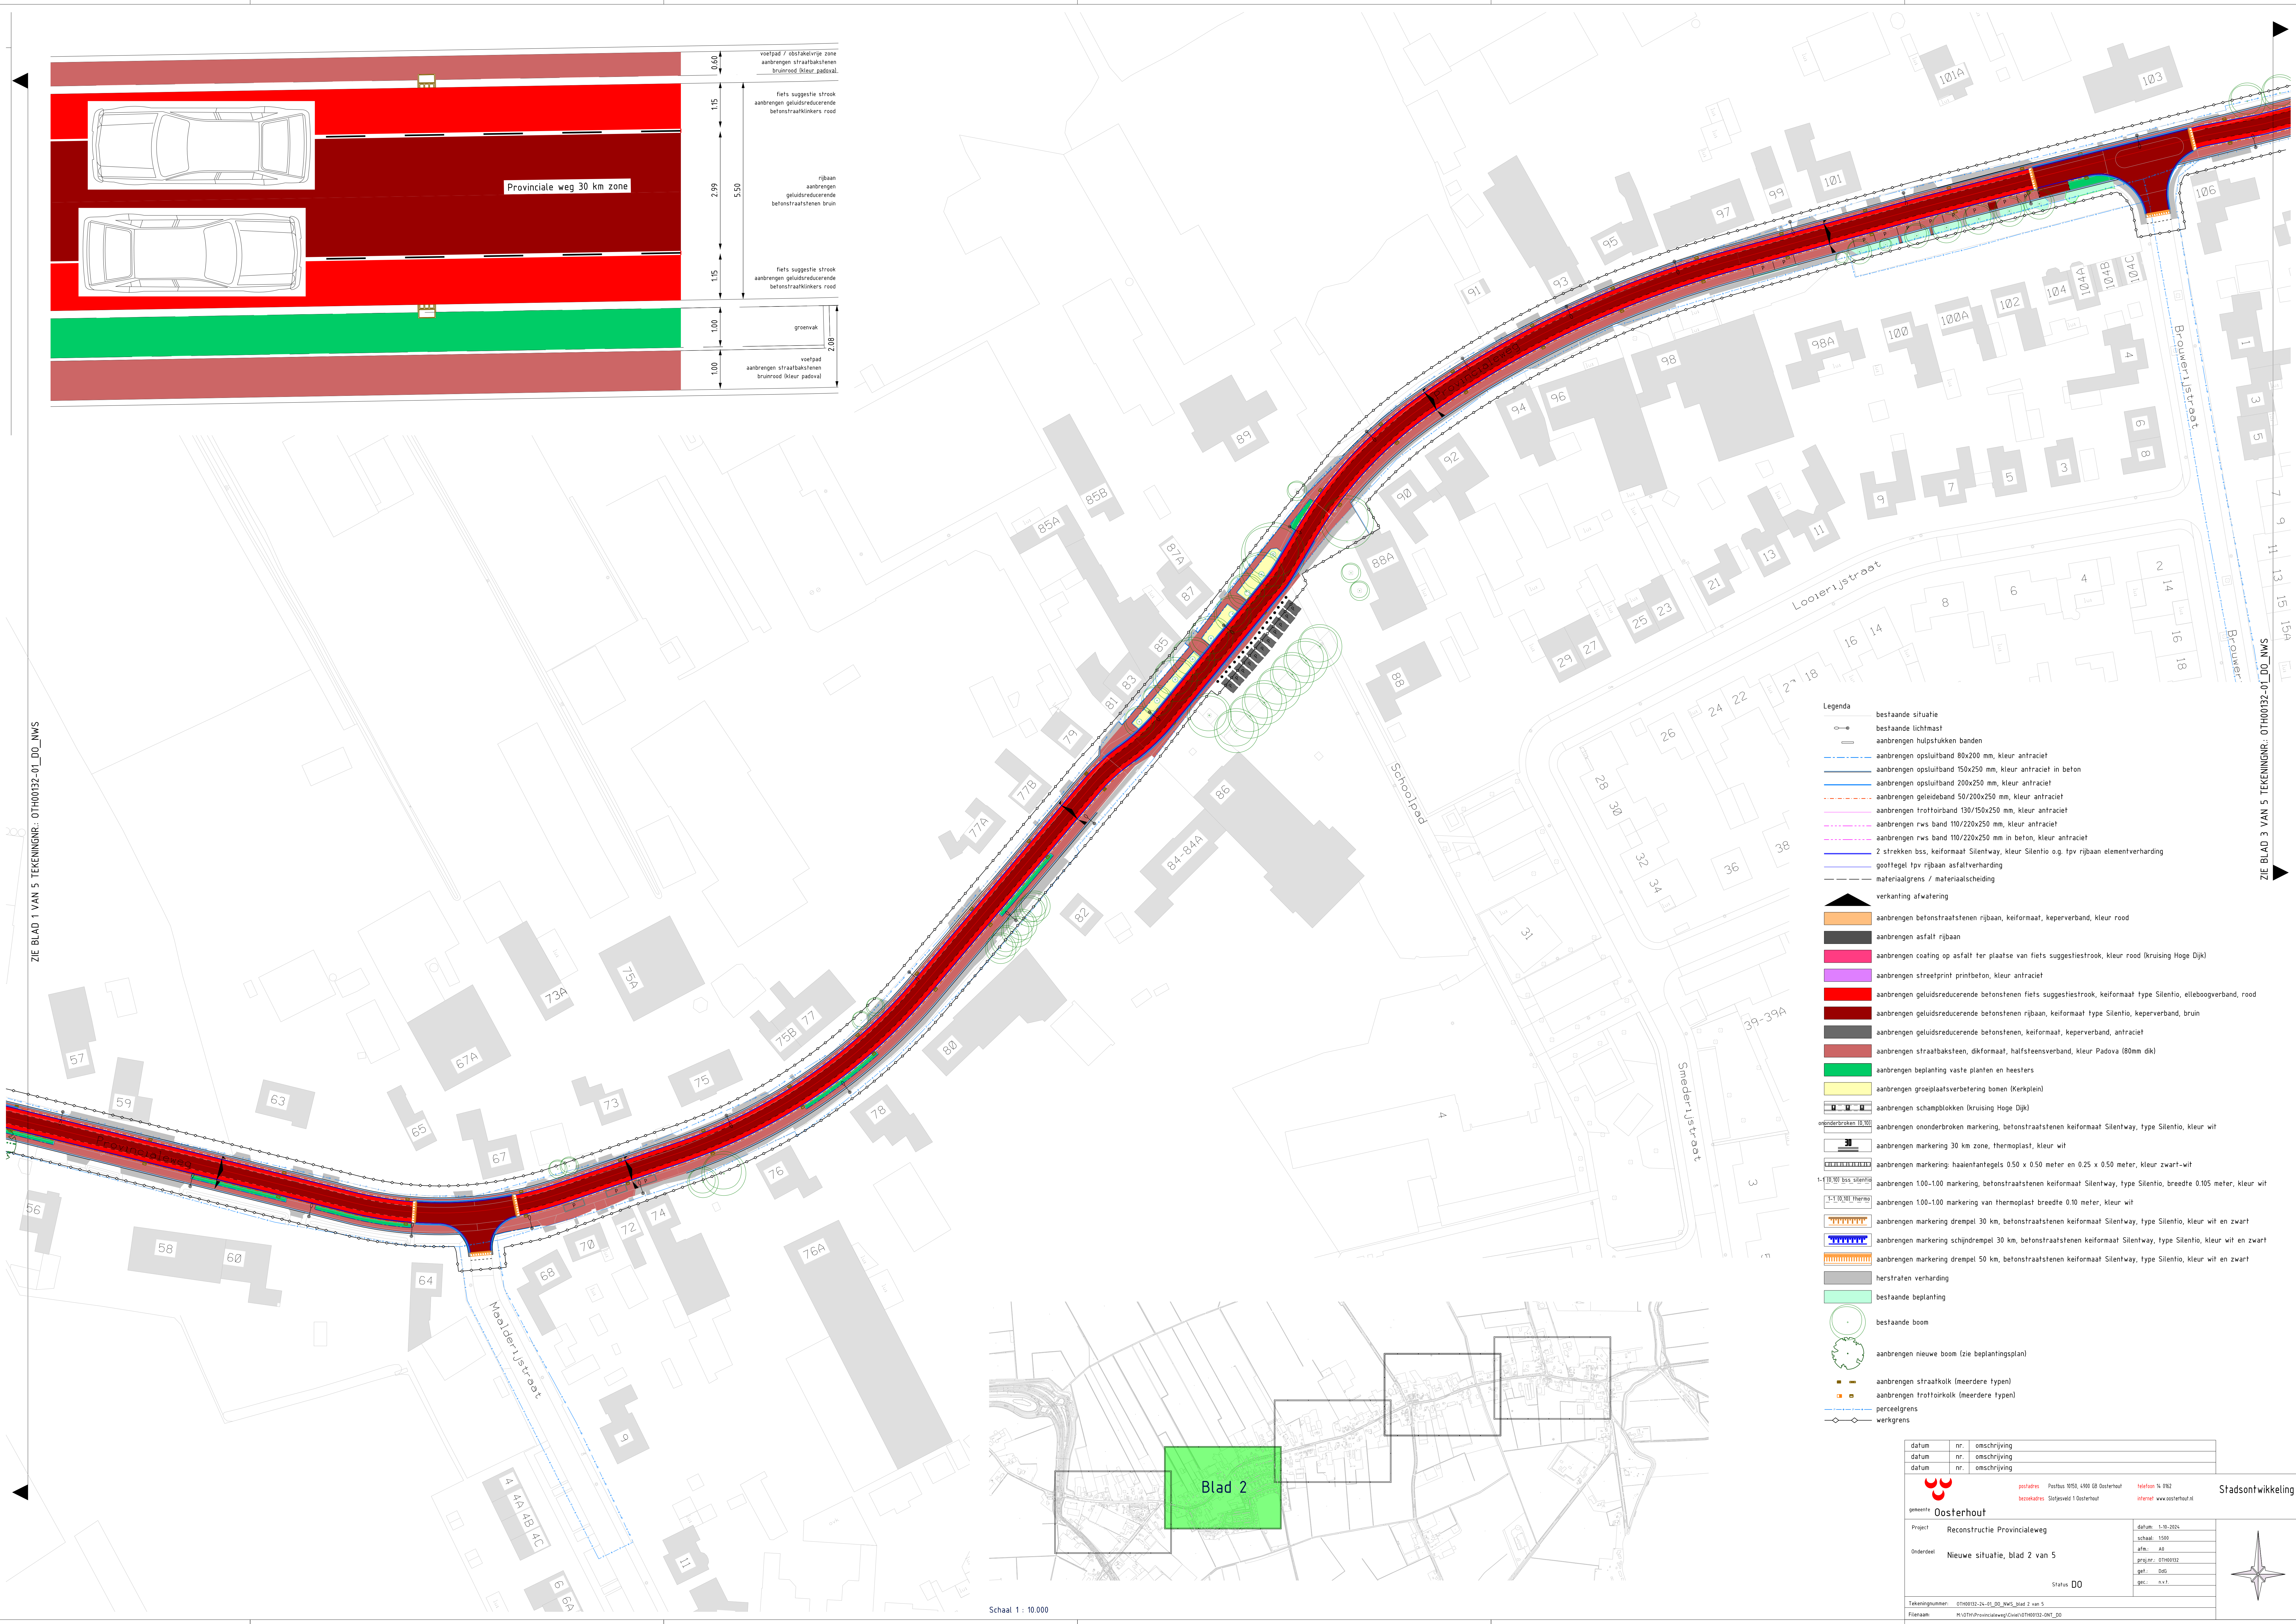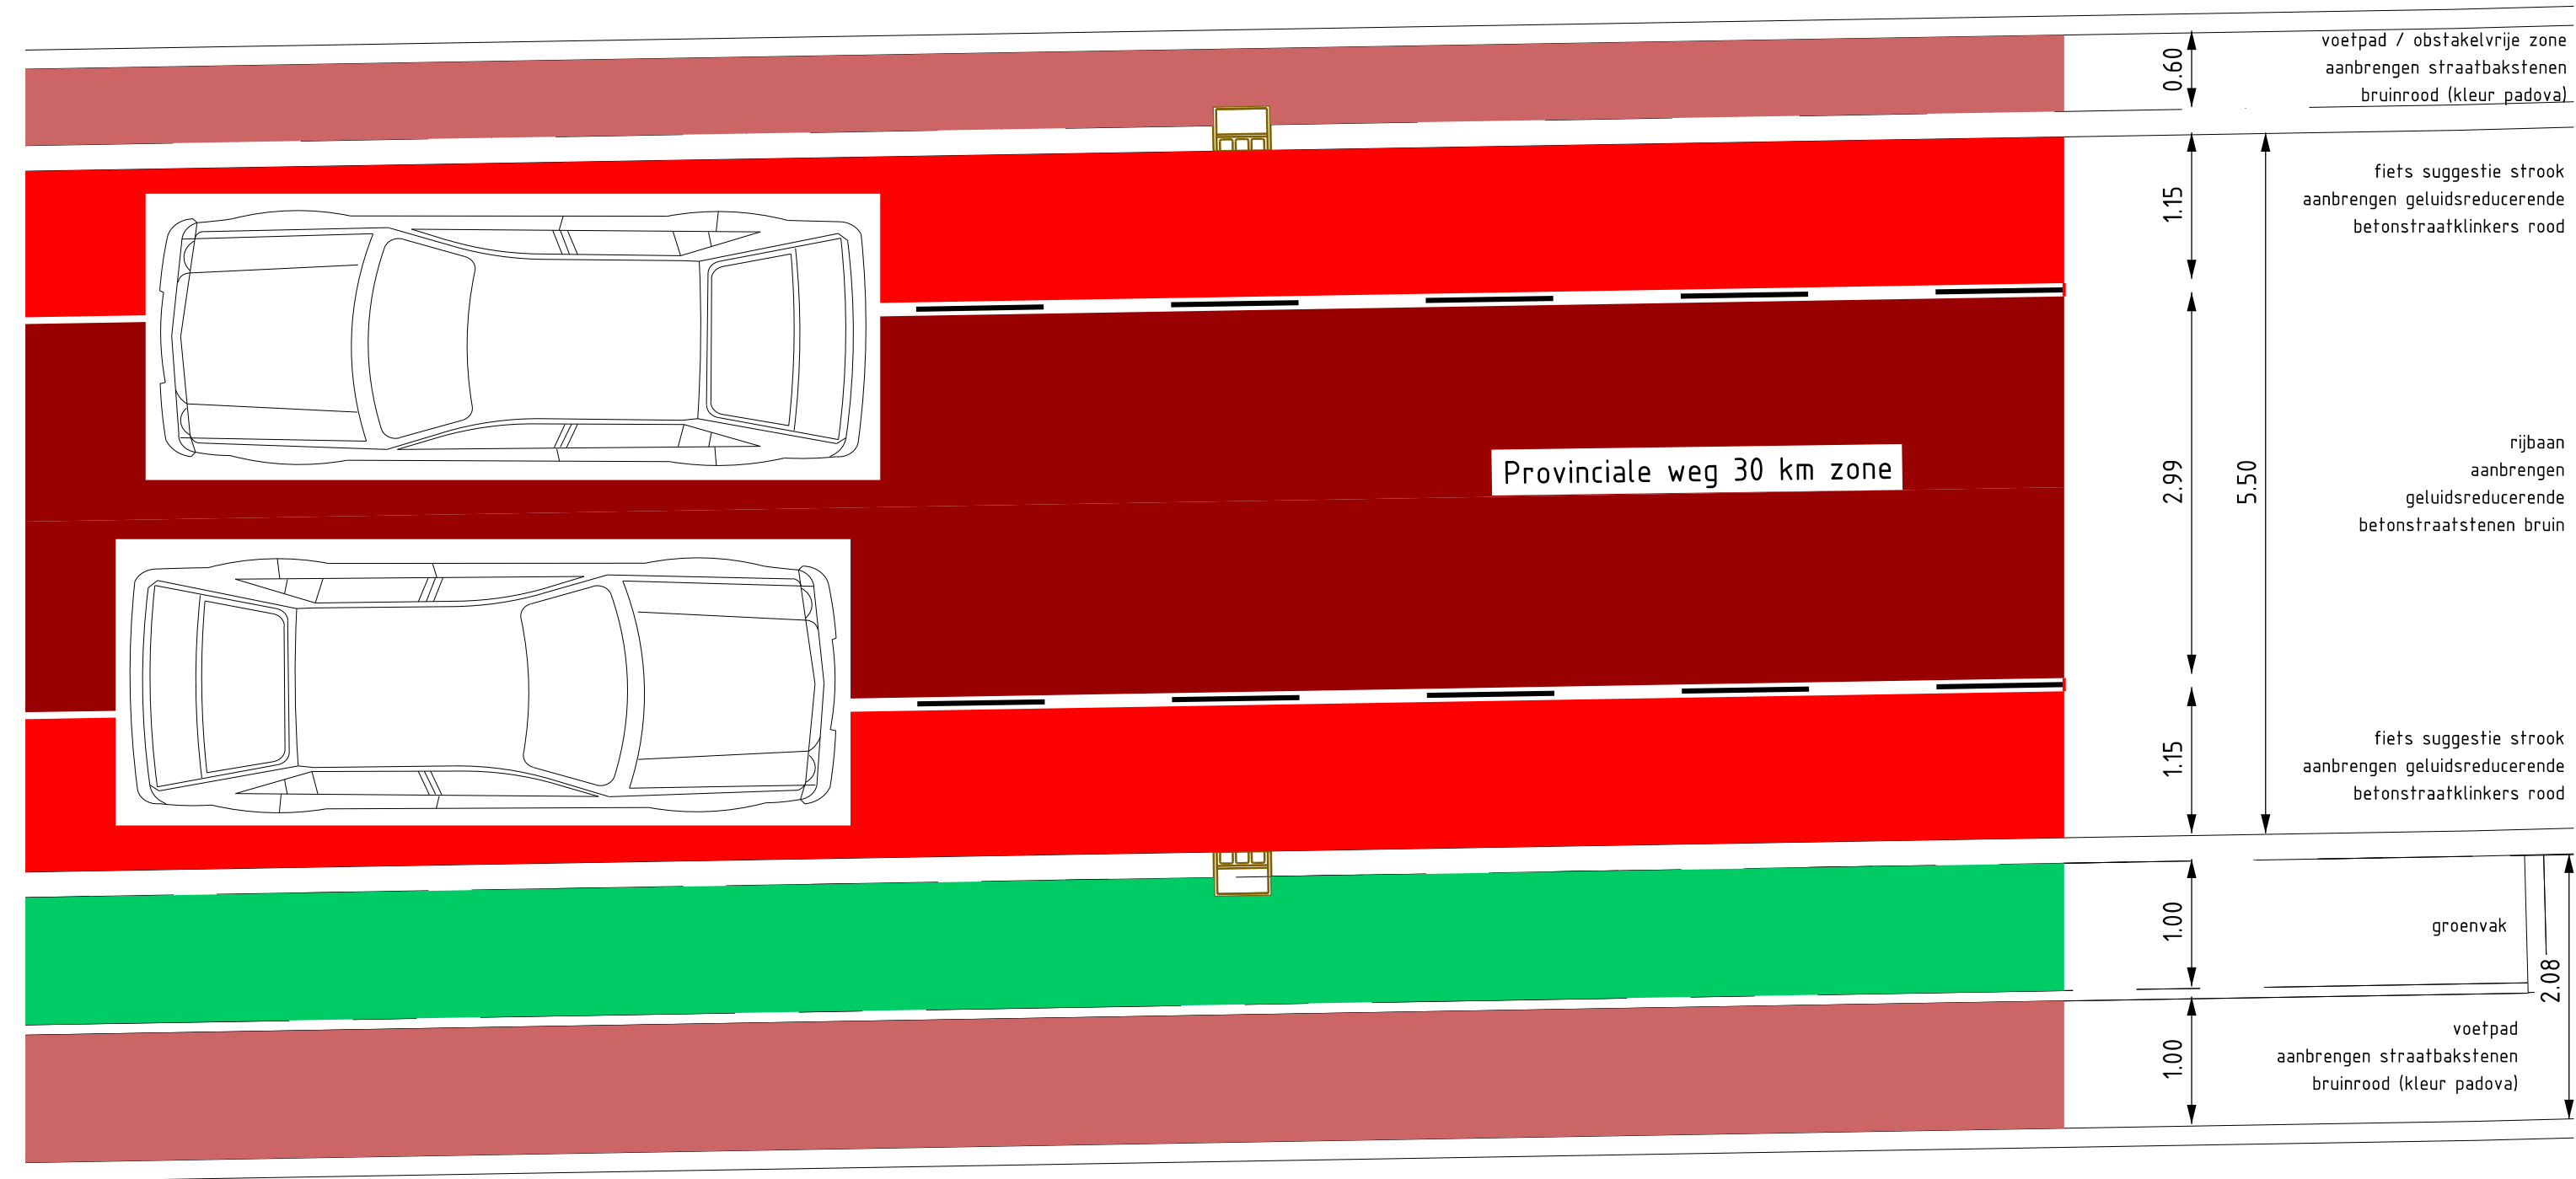

- Legenda**
- bestaande situatie
 - bestaande lichtmast
 - aanbrengen hulpstukken banden
 - aanbrengen opsluitband 80x200 mm, kleur antraciet
 - aanbrengen opsluitband 150x250 mm, kleur antraciet in beton
 - aanbrengen opsluitband 200x250 mm, kleur antraciet
 - aanbrengen geleideband 50/200x250 mm, kleur antraciet
 - aanbrengen trottoirband 130/150x250 mm, kleur antraciet
 - aanbrengen rws band 110/220x250 mm, kleur antraciet
 - aanbrengen rws band 110/220x250 mm in beton, kleur antraciet
 - 2 strekken bss, keiformaat Silentway, kleur Silentio o.g. ipv rijbaan elementverharding
 - gootegel ipv rijbaan asfaltverharding
 - materiaalgrens / materiaalscheiding
 - verkanting afwatering
 - aanbrengen betonstraatstenen rijbaan, keiformaat, keperverband, kleur rood
 - aanbrengen asfalt rijbaan
 - aanbrengen coating op asfalt ter plaatse van fiets suggestiestrook, kleur rood (kruising Hoge Dijk)
 - aanbrengen streetprint printbeton, kleur antraciet
 - aanbrengen geluidsreducerende betonstenen fiets suggestiestrook, keiformaat Type Silentio, elleboogverband, rood
 - aanbrengen geluidsreducerende betonstenen rijbaan, keiformaat Type Silentio, keperverband, bruin
 - aanbrengen geluidsreducerende betonstenen, keiformaat, keperverband, antraciet
 - aanbrengen straatbaksteen, dikformaat, halfsteensverband, kleur Padova (80mm dik)
 - aanbrengen beplanting vaste planten en heesters
 - aanbrengen groeiplaatsverberging bomen (keerkleip)
 - aanbrengen schampblokken (kruising Hoge Dijk)
 - ononderbroken (8.50) aanbrengen ononderbroken markering, betonstraatstenen keiformaat Silentway, type Silentio, kleur wit
 - aanbrengen markering 30 km zone, thermoplast, kleur wit
 - aanbrengen markering haaiantegels 0.50 x 0.50 meter en 0.25 x 0.50 meter, kleur zwart-wit
 - aanbrengen 100-100 markering, betonstraatstenen keiformaat Silentway, type Silentio, breedte 0.105 meter, kleur wit
 - 1-100 Therm aanbrengen 100-100 markering van thermoplast breedte 0.10 meter, kleur wit
 - aanbrengen markering drempel 30 km, betonstraatstenen keiformaat Silentway, type Silentio, kleur wit en zwart
 - aanbrengen markering schijndrempel 30 km, betonstraatstenen keiformaat Silentway, type Silentio, kleur wit en zwart
 - aanbrengen markering drempel 50 km, betonstraatstenen keiformaat Silentway, type Silentio, kleur wit en zwart
 - herstraten verharding
 - bestaande beplanting
 - bestaande boom
 - aanbrengen nieuwe boom (zie beplantingsplan)
 - aanbrengen straatkolk (meerdere typen)
 - aanbrengen trottoirkolk (meerdere typen)
 - perceelgrens
 - werkgrens

datum	nr.	omschrijving	datum	nr.	omschrijving
datum	nr.	omschrijving	datum	nr.	omschrijving


gemeente **Oosterhout** postadres Postbus 1050, 4906 GB Oosterhout telefoon 14 982
 website www.oosterhout.nl internet www.oosterhout.nl Stadsontwikkeling

Project **Reconstructie Provincialeweg** datum 1-10-2024
 Ouderdeel **Nieuwe situatie, blad 2 van 5** schaal 1:1000
 get. DMS project_0TH00132
 get. n.e.t.

Tekeningnummer: 0TH00132-01-DO_NWS_Blad 2 van 5 Status **DO**
 Filenaam: P:\0714\Provincialeweg\Civil\0TH00132-BST_DO-Provincialeweg_08-07-2024.dgn


Schaal 1 : 10.000

Blad 2

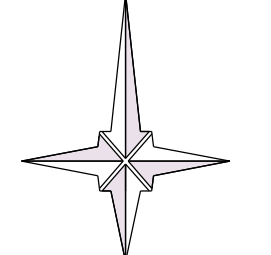

ZIE BLAD 2 VAN 5 TEKENINGNR.: OTH00132-01_DO_NWS

ZIE BLAD 4 VAN 5 TEKENINGNR.: OTH00132-01_DO_NWS

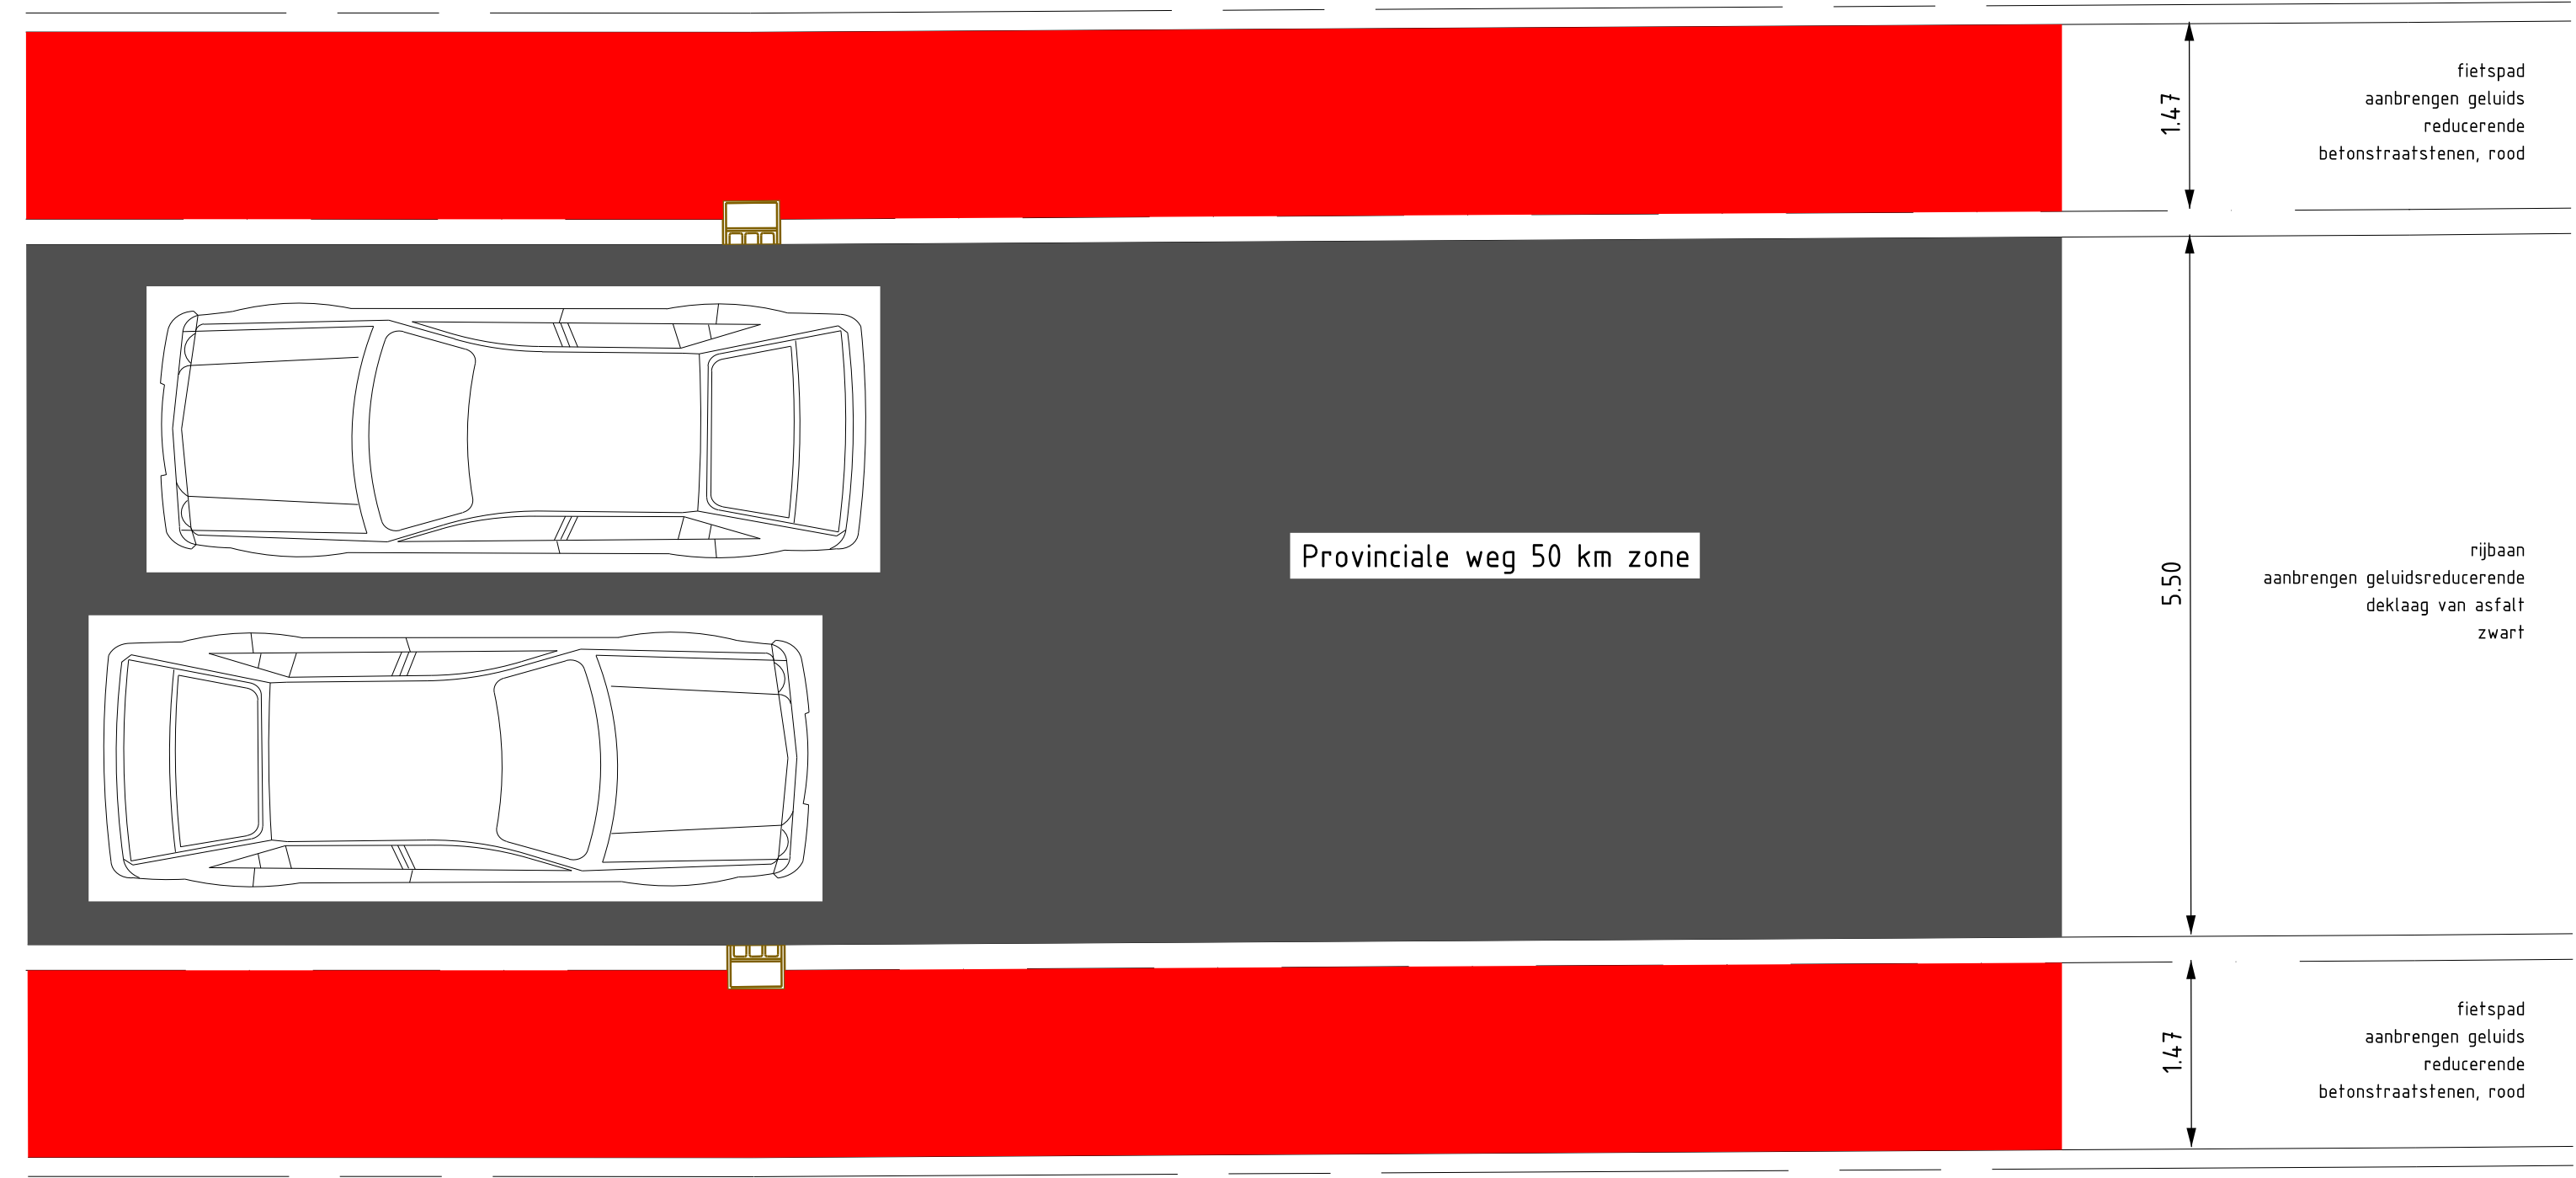

- Legenda**
- bestaande situatie
 - bestaande lichtmast
 - aanbrengen hulpstukken banden
 - aanbrengen opsluitband 80x200 mm, kleur antraciet
 - aanbrengen opsluitband 150x250 mm, kleur antraciet in beton
 - aanbrengen opsluitband 200x250 mm, kleur antraciet
 - aanbrengen geleideband 50/200x250 mm, kleur antraciet
 - aanbrengen trottoirband 130/150x250 mm, kleur antraciet
 - aanbrengen rws band 110/220x250 mm, kleur antraciet
 - aanbrengen rws band 110/220x250 mm in beton, kleur antraciet
 - 2 strekken bss, keurformaat Silentway, kleur Silentio o.g. t.p.v. rijbaan elementverharding
 - goottegels t.p.v. rijbaan asfaltverharding
 - materiaalgrens / materiaalscheiding
 - verkanting afwatering
 - aanbrengen betonstraatstenen rijbaan, keurformaat, keperverband, kleur rood
 - aanbrengen asfalt rijbaan
 - aanbrengen coating op asfalt ter plaatse van fiets suggestiestrook, kleur rood (kruising Hoge Dijk)
 - aanbrengen streetprint printbeton, kleur antraciet
 - aanbrengen geluidsreducerende betonstenen fiets suggestiestrook, keurformaat type Silentio, elleboogverband, rood
 - aanbrengen geluidsreducerende betonstenen rijbaan, keurformaat type Silentio, keperverband, bruin
 - aanbrengen geluidsreducerende betonstenen, keurformaat, keperverband, antraciet
 - aanbrengen straatbaksteen, dikformaat, halfsteensverband, kleur Padova (80mm dik)
 - aanbrengen beplanting vaste planten en heesters
 - aanbrengen groeiplaatsverbetering bomen (Kerkplein)
 - aanbrengen schanpblokken (kruising Hoge Dijk)
 - aanbrengen ononderbroken markering, betonstraatstenen keurformaat Silentway, type Silentio, kleur wit
 - aanbrengen markering 30 km zone, thermoplast, kleur wit
 - aanbrengen markering: haaiantegels 0.50 x 0.50 meter en 0.25 x 0.50 meter, kleur zwart-wit
 - aanbrengen 100-100 markering, betonstraatstenen keurformaat Silentway, type Silentio, breedte 0.105 meter, kleur wit
 - aanbrengen 100-100 markering van thermoplast breedte 0.10 meter, kleur wit
 - aanbrengen markering drempel 30 km, betonstraatstenen keurformaat Silentway, type Silentio, kleur wit en zwart
 - aanbrengen markering schijfdrempel 30 km, betonstraatstenen keurformaat Silentway, type Silentio, kleur wit en zwart
 - aanbrengen markering drempel 50 km, betonstraatstenen keurformaat Silentway, type Silentio, kleur wit en zwart
 - herstraten verharding
 - bestaande beplanting
 - bestaande boom
 - aanbrengen nieuwe boom (zie beplantingsplan)
 - aanbrengen straatkolk (meerdere typen)
 - aanbrengen trottoirkolk (meerdere typen)
 - perceelgrens
 - werkgrens


Blad 3

datum nr. omschrijving	datum nr. omschrijving	datum nr. omschrijving
gemeente Oosterhout Postbus 1050, 4900 GB Oosterhout telefoon 14 982 website Stadsveel 1 Oosterhout internet www.oosterhout.nl		Stadsontwikkeling
Project Reconstructie Provincialeweg Onderdeel Nieuwe situatie, blad 3 van 5	datum 1.10.2024 schaal 1:1000 afm. A3 project_OTH00132 get. DMS get. n.v.t.	Status DO
Tekeningnummer: OTH00132-01_DO_NWS_Blad 3 van 5 Filenaam: P:\10714\Provincialeweg\Civil\OTH00132-01_DO_NWS		

Schaal 1 : 10.000

ZIE BLAD 3 VAN 5 TEKENINGNR.: OTH00132-01_DO_NWS

ZIE BLAD 5 VAN 5 TEKENINGNR.: OTH00132-01_DO_NWS

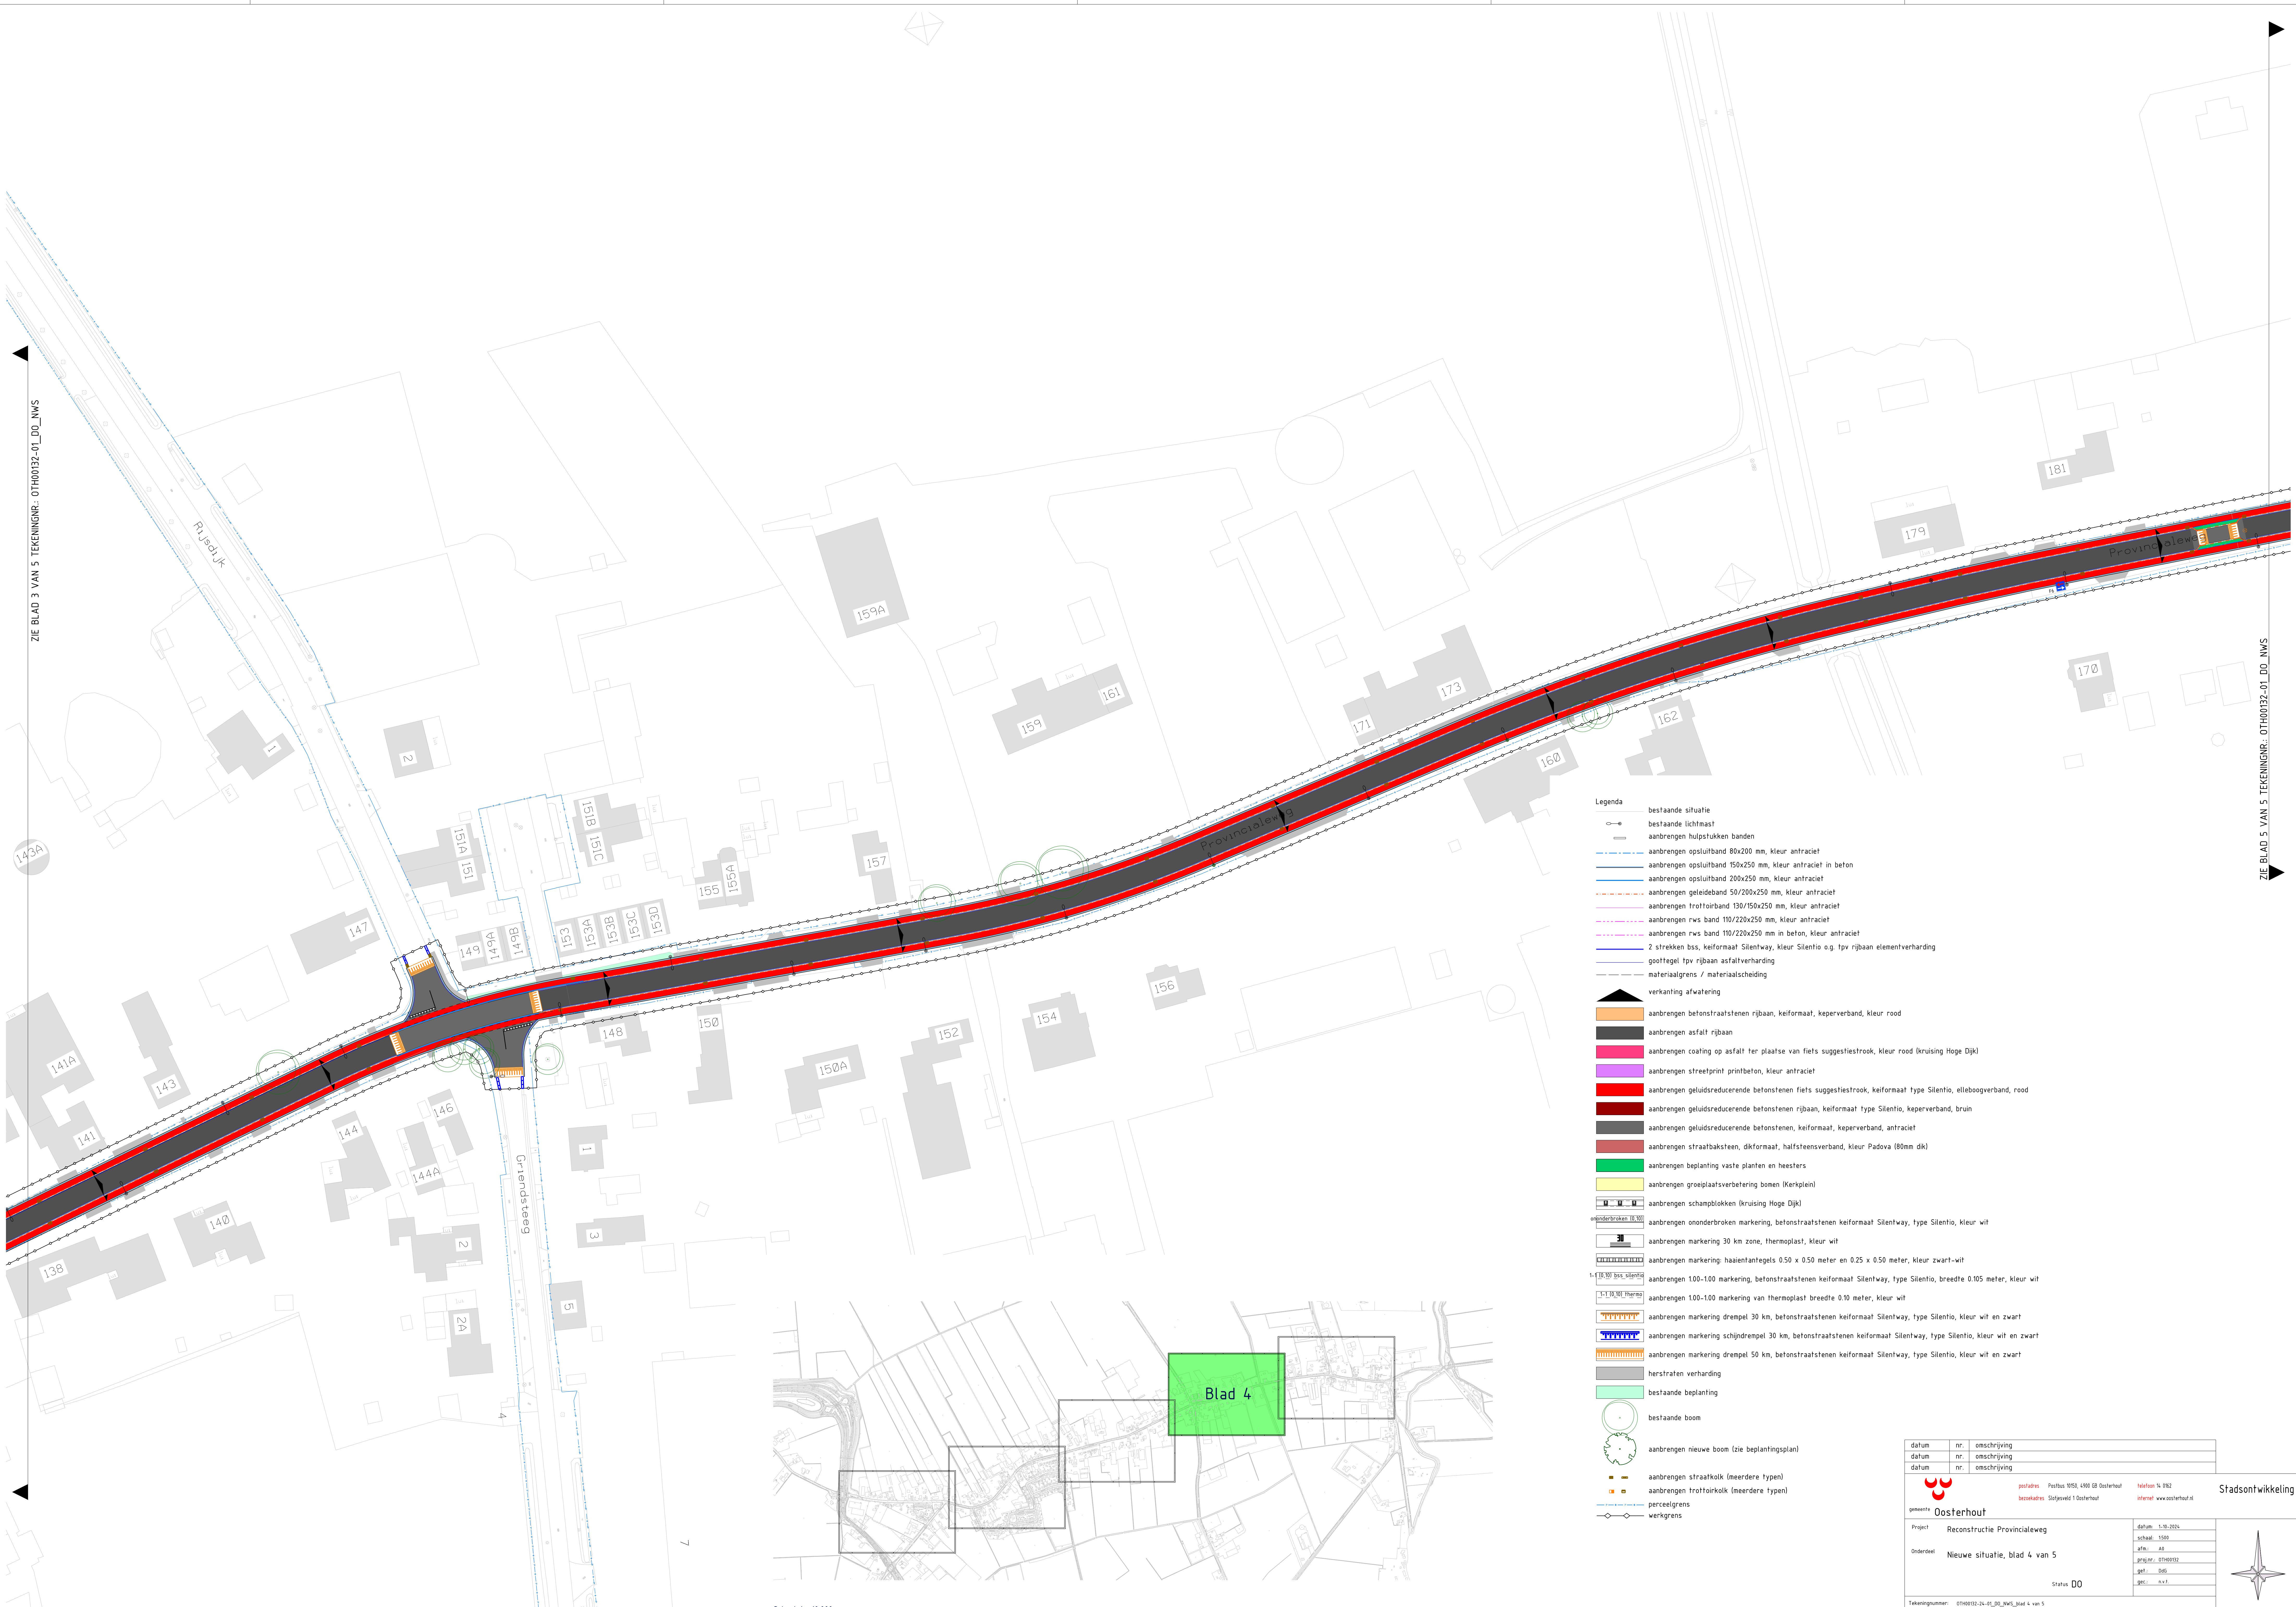

Legenda

- bestaande situatie
- bestaande lichtmaat
- aanbrengen hulpstukken banden
- aanbrengen opsluitband 80x200 mm, kleur antraciet
- aanbrengen opsluitband 150x250 mm, kleur antraciet in beton
- aanbrengen opsluitband 200x250 mm, kleur antraciet
- aanbrengen geleideband 50/200x250 mm, kleur antraciet
- aanbrengen trottoirband 130/150x250 mm, kleur antraciet
- aanbrengen rws band 110/220x250 mm, kleur antraciet
- aanbrengen rws band 110/220x250 mm in beton, kleur antraciet
- 2 strekken bss, keformaat Silentway, kleur Silentio o.g. t.p.v. rijbaan elementverharding
- gootegel t.p.v. rijbaan asfaltverharding
- materiaalgrens / materiaalscheiding
- verkanting afwatering
- aanbrengen betonstraatsstenen rijbaan, keformaat, keperverband, kleur rood
- aanbrengen asfalt rijbaan
- aanbrengen coating op asfalt ter plaatse van fiets suggestiestrook, kleur rood (kruising Hoge Dijk)
- aanbrengen streetprint printbeton, kleur antraciet
- aanbrengen geluidsreducerende betonstenen fiets suggestiestrook, keformaat type Silentio, elleboogverband, rood
- aanbrengen geluidsreducerende betonstenen rijbaan, keformaat type Silentio, keperverband, bruin
- aanbrengen geluidsreducerende betonstenen, keformaat, keperverband, antraciet
- aanbrengen straatbaksteen, dikformaat, halfsteensverband, kleur Padova (80mm dik)
- aanbrengen beplanting vaste planten en heesters
- aanbrengen groeiplaatsverbetering bomen (kerkplein)
- aanbrengen schampblokken (kruising Hoge Dijk)
- aanbrengen onderbroken markering, befonstraatstenen keformaat Silentway, type Silentio, kleur wit
- aanbrengen markering 30 km zone, thermoplast, kleur wit
- aanbrengen markering: haaiantegels 0.50 x 0.50 meter en 0.25 x 0.50 meter, kleur zwart-wit
- aanbrengen 100-100 markering, betonstraatstenen keformaat Silentway, type Silentio, breedte 0.105 meter, kleur wit
- aanbrengen 100-100 markering van thermoplast breedte 0.10 meter, kleur wit
- aanbrengen markering drempel 30 km, befonstraatstenen keformaat Silentway, type Silentio, kleur wit en zwart
- aanbrengen markering schijfdrempel 30 km, befonstraatstenen keformaat Silentway, type Silentio, kleur wit en zwart
- aanbrengen markering drempel 50 km, befonstraatstenen keformaat Silentway, type Silentio, kleur wit en zwart
- herstraten verharding
- bestaande beplanting
- bestaande boom
- aanbrengen nieuwe boom (zie beplantingsplan)
- aanbrengen straatkolk (meerdere typen)
- aanbrengen trottoirkolk (meerdere typen)
- perceelgrens
- werkgrens

Blad 4

Schaal 1 : 10.000

datum	nr.	omschrijving	
datum	nr.	omschrijving	
datum	nr.	omschrijving	

gemeente **Oosterhout**

Postbus 1050, 4906 GB Oosterhout
Stationsveld 1 Oosterhout


telefoon 14 982
internet www.oosterhout.nl

Stadsontwikkeling

Project	Reconstructie Provincialeweg	datum	1.10.2024
Onderdeel	Nieuwe situatie, blad 4 van 5	schaal	1:1000
		afm.	A3
		proj.nr.	OTH00132
		get.	DMS
		get.	n.v.t.

Status **DO**


Tekeningnummer: OTH00132-01_DO_NWS_Blad 4 van 5
 Fietsnaam: 1910791-Provincialeweg-Civiel-OTH00132-01_DO

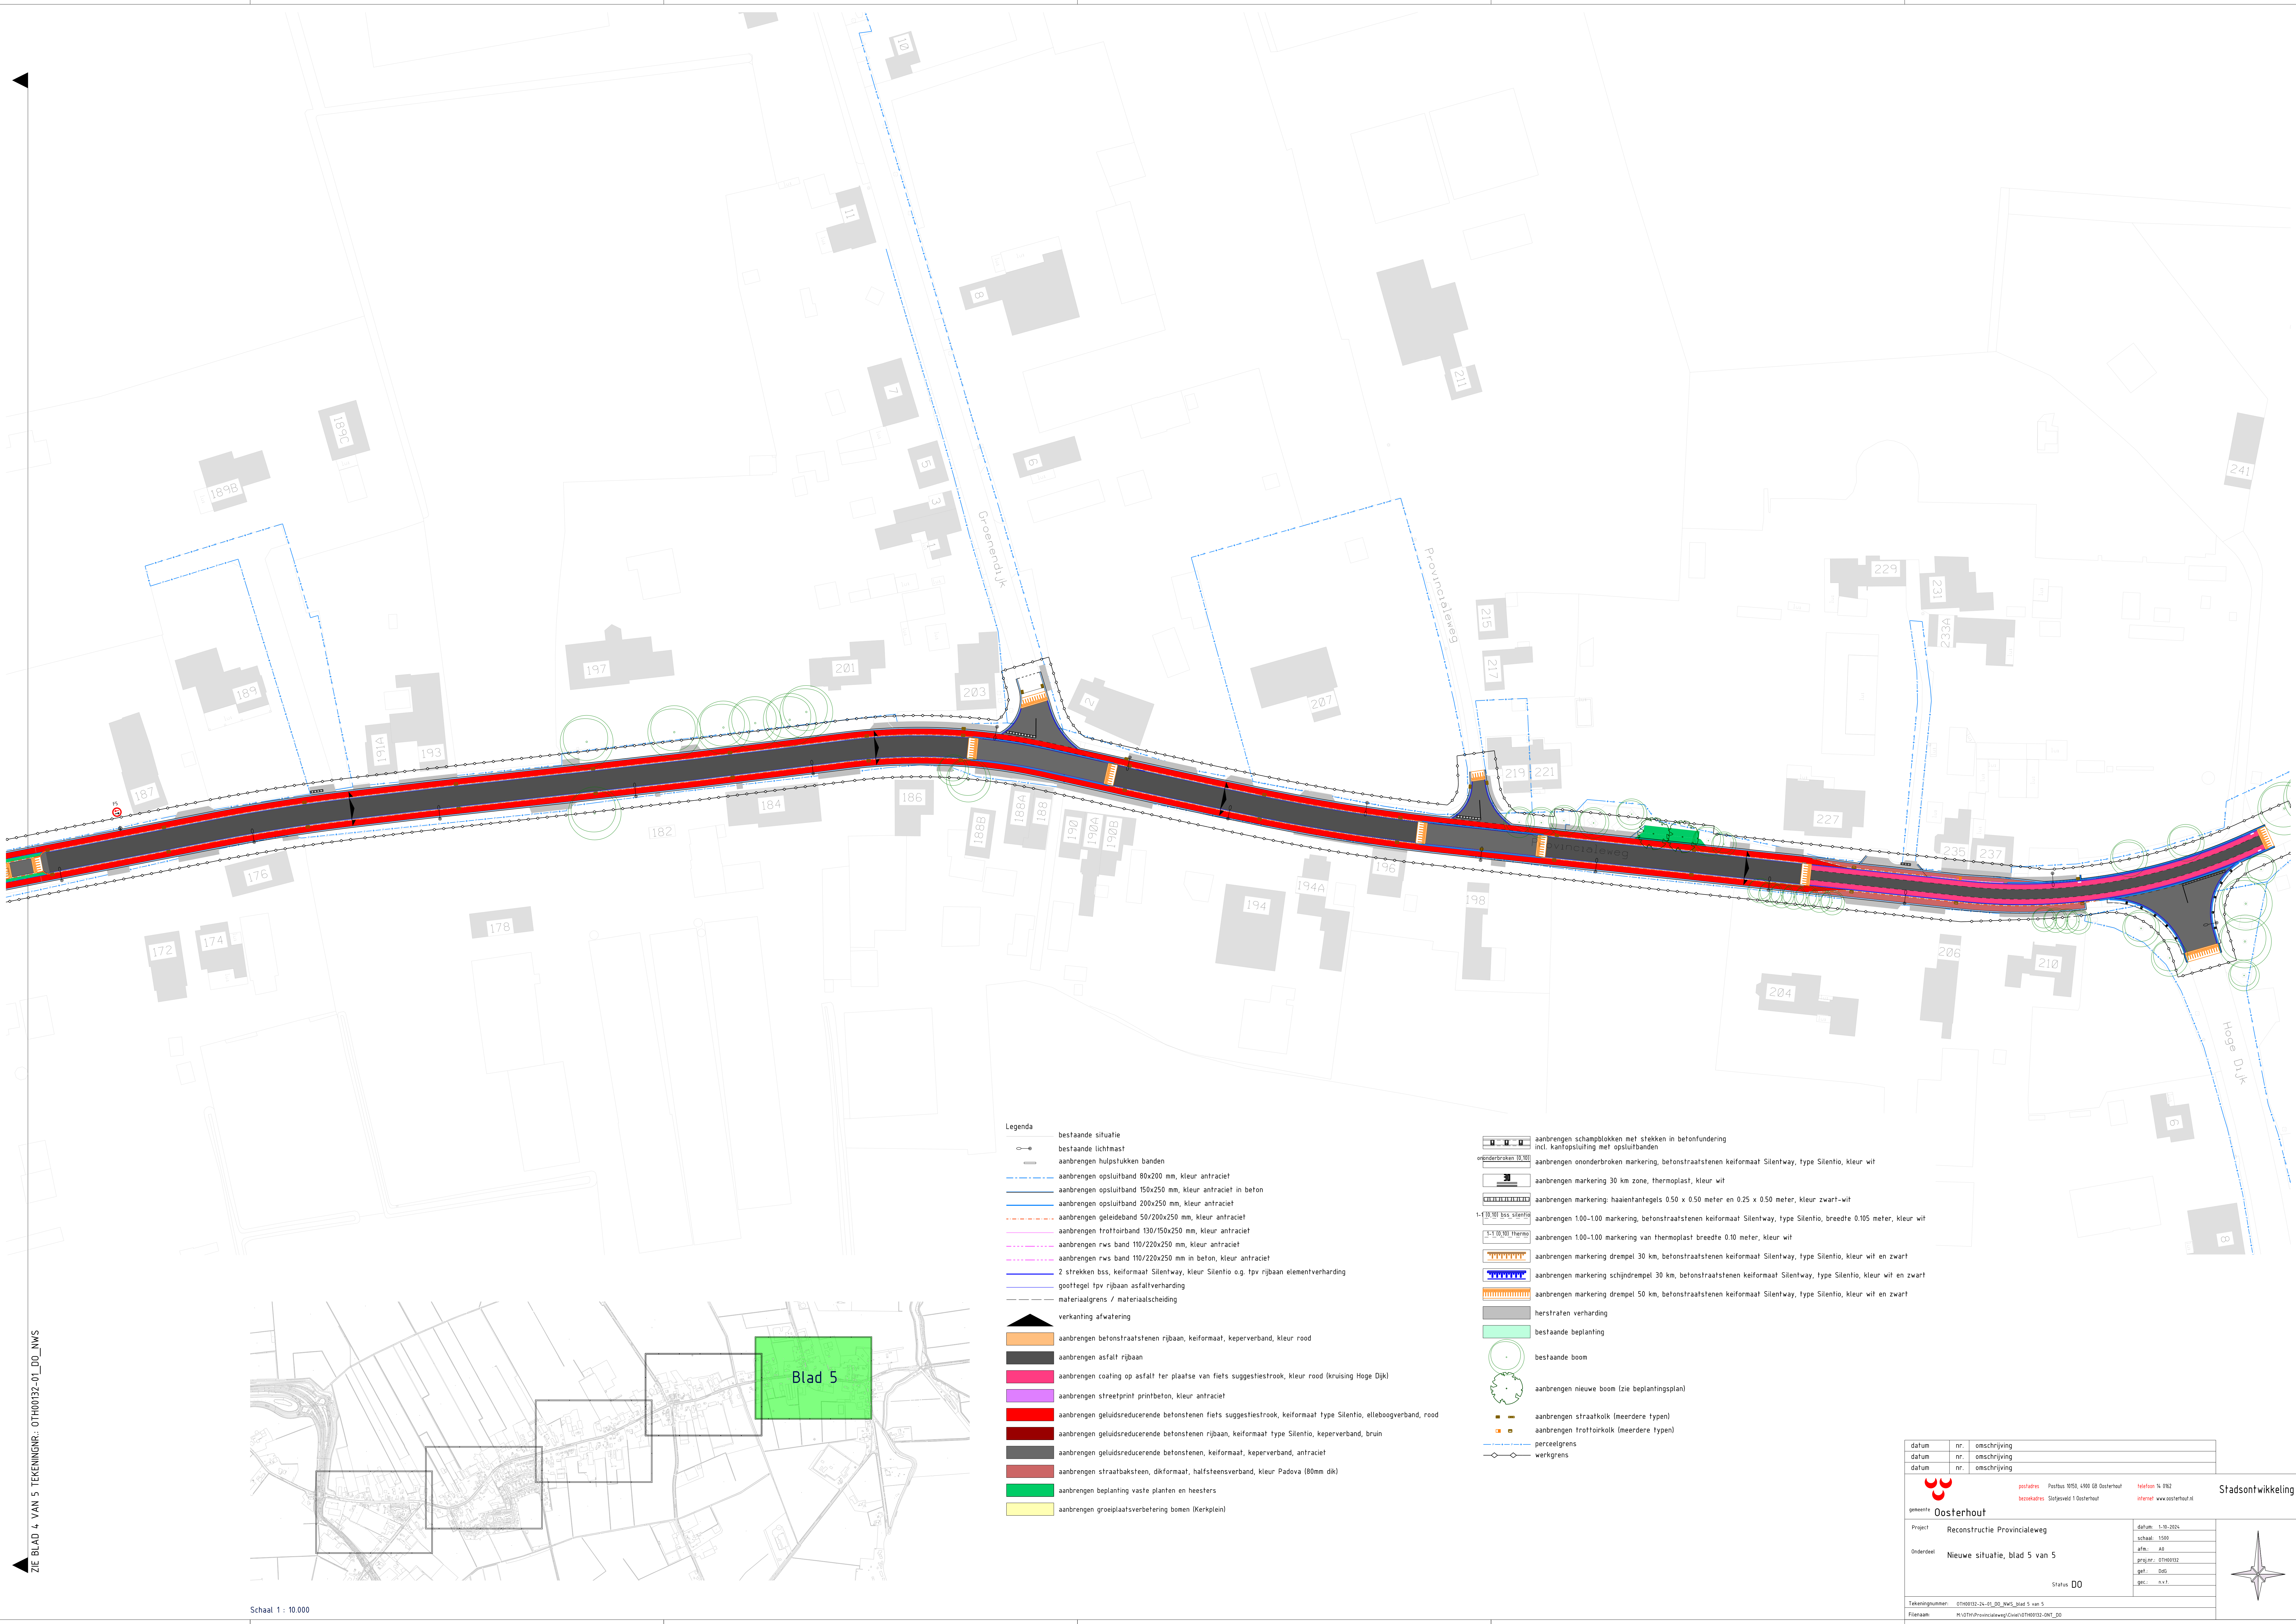

Legenda

- bestaande situatie
- bestaande lichtmast
- aanbrengen hulpstukken banden
- aanbrengen opsluitband 80x200 mm, kleur antraciet
- aanbrengen opsluitband 150x250 mm, kleur antraciet in beton
- aanbrengen opsluitband 200x250 mm, kleur antraciet
- aanbrengen geleideband 50/200x250 mm, kleur antraciet
- aanbrengen trottoirband 130/150x250 mm, kleur antraciet
- aanbrengen rws band 110/220x250 mm, kleur antraciet
- 2 strekken bss, keiformaat Silentway, kleur Silentio o.g. t.p.v. rijbaan elementverharding
- goottegels t.p.v. rijbaan asfaltverharding
- materiaalgrens / materiaalbeschiding
- verkanting afwatering
- aanbrengen betonstraalstenen rijbaan, keiformaat, keperverband, kleur rood
- aanbrengen asfalt rijbaan
- aanbrengen coating op asfalt ter plaatse van fiets suggestiestrook, kleur rood (kruising Hoge Dijk)
- aanbrengen straatprint printbeton, kleur antraciet
- aanbrengen geluidsreducerende betonstenen fiets suggestiestrook, keiformaat type Silentio, elleboogverband, rood
- aanbrengen geluidsreducerende betonstenen rijbaan, keiformaat type Silentio, keperverband, bruin
- aanbrengen geluidsreducerende betonstenen, keiformaat, keperverband, antraciet
- aanbrengen straatbaksteen, dikformaat, halfsteensverband, kleur Padova (80mm dik)
- aanbrengen beplanting vaste planten en heesters
- aanbrengen groeiplaatsverbetering bomen (Kerkplein)

- aanbrengen schampblokken met stekken in betonfundering incl. kanopsluiting met opsluitbanden
- aanbrengen ononderbroken marking, betonstraalstenen keiformaat Silentway, type Silentio, kleur wit
- aanbrengen marking 30 km zone, thermoplast, kleur wit
- aanbrengen marking haaiantegels 0.50 x 0.50 meter en 0.25 x 0.50 meter, kleur zwart-wit
- aanbrengen 100-100 marking, betonstraalstenen keiformaat Silentway, type Silentio, breedte 0.105 meter, kleur wit
- aanbrengen 100-100 marking van thermoplast breedte 0.10 meter, kleur wit
- aanbrengen marking drempel 30 km, betonstraalstenen keiformaat Silentway, type Silentio, kleur wit en zwart
- aanbrengen marking schijndrempel 30 km, betonstraalstenen keiformaat Silentway, type Silentio, kleur wit en zwart
- aanbrengen marking drempel 50 km, betonstraalstenen keiformaat Silentway, type Silentio, kleur wit en zwart
- herstraten verharding
- bestaande beplanting
- bestaande boom
- aanbrengen nieuwe boom (zie beplantingsplan)
- aanbrengen straatkolk (meerdere typen)
- aanbrengen trottoirkolk (meerdere typen)
- perceelgrens
- werkgrens

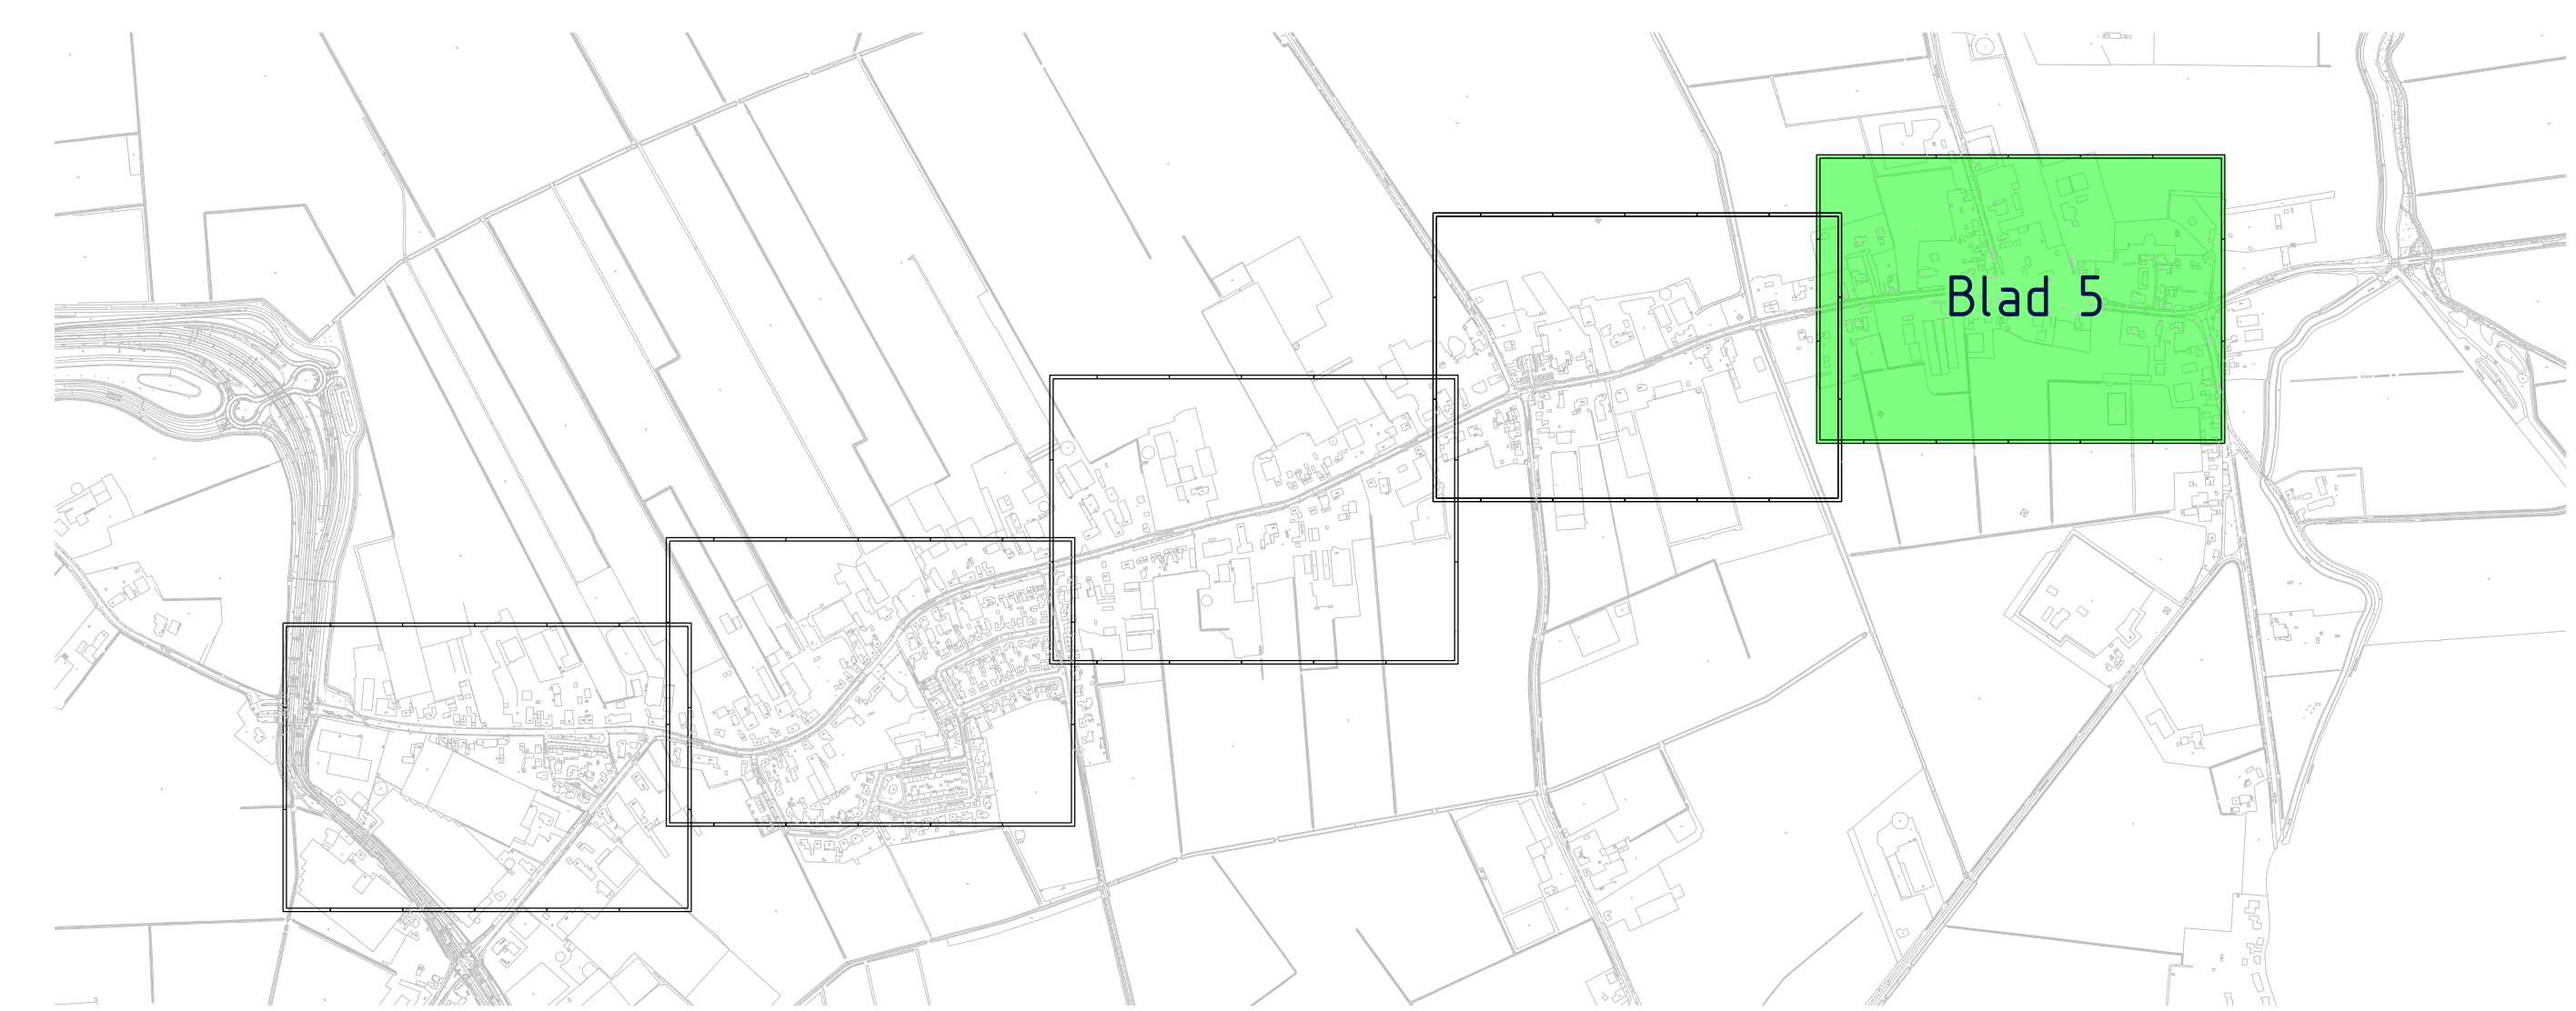

ZIE BLAD 4 VAN 5 TEKENINGNR.: OTH00132-01_DO_NWS

Schaal 1 : 10.000

datum	nr.	omschrijving	datum	nr.	omschrijving
datum	nr.	omschrijving	datum	nr.	omschrijving
datum	nr.	omschrijving	datum	nr.	omschrijving

gemeente **Oosterhout** postadres Postbus 1050, 4900 GB Oosterhout telefoon 14 982
websitesite Stadsweb 1 Oosterhout internet www.oosterhout.nl

Project **Reconstructie Provincialeweg** datum 1-10-2024
 Omschrijving **Nieuwe situatie, blad 5 van 5** schaal 1:1000
afm. AS
proj.nr. OTH00132
get. DWS
get. n.v.t.

Status **DO**

Tekeningnummer: OTH00132-01-DO_NWS_Blad 5 van 5 M:\OTH\Projecten\Provincialeweg\Civiel\OTH00132-BST_DO-Provincialeweg 08-07-2024.dgn
 Filenaam: 11\OTH\Provincialeweg\Civiel\OTH00132_BST_DO

