




Situatie: 50km/h

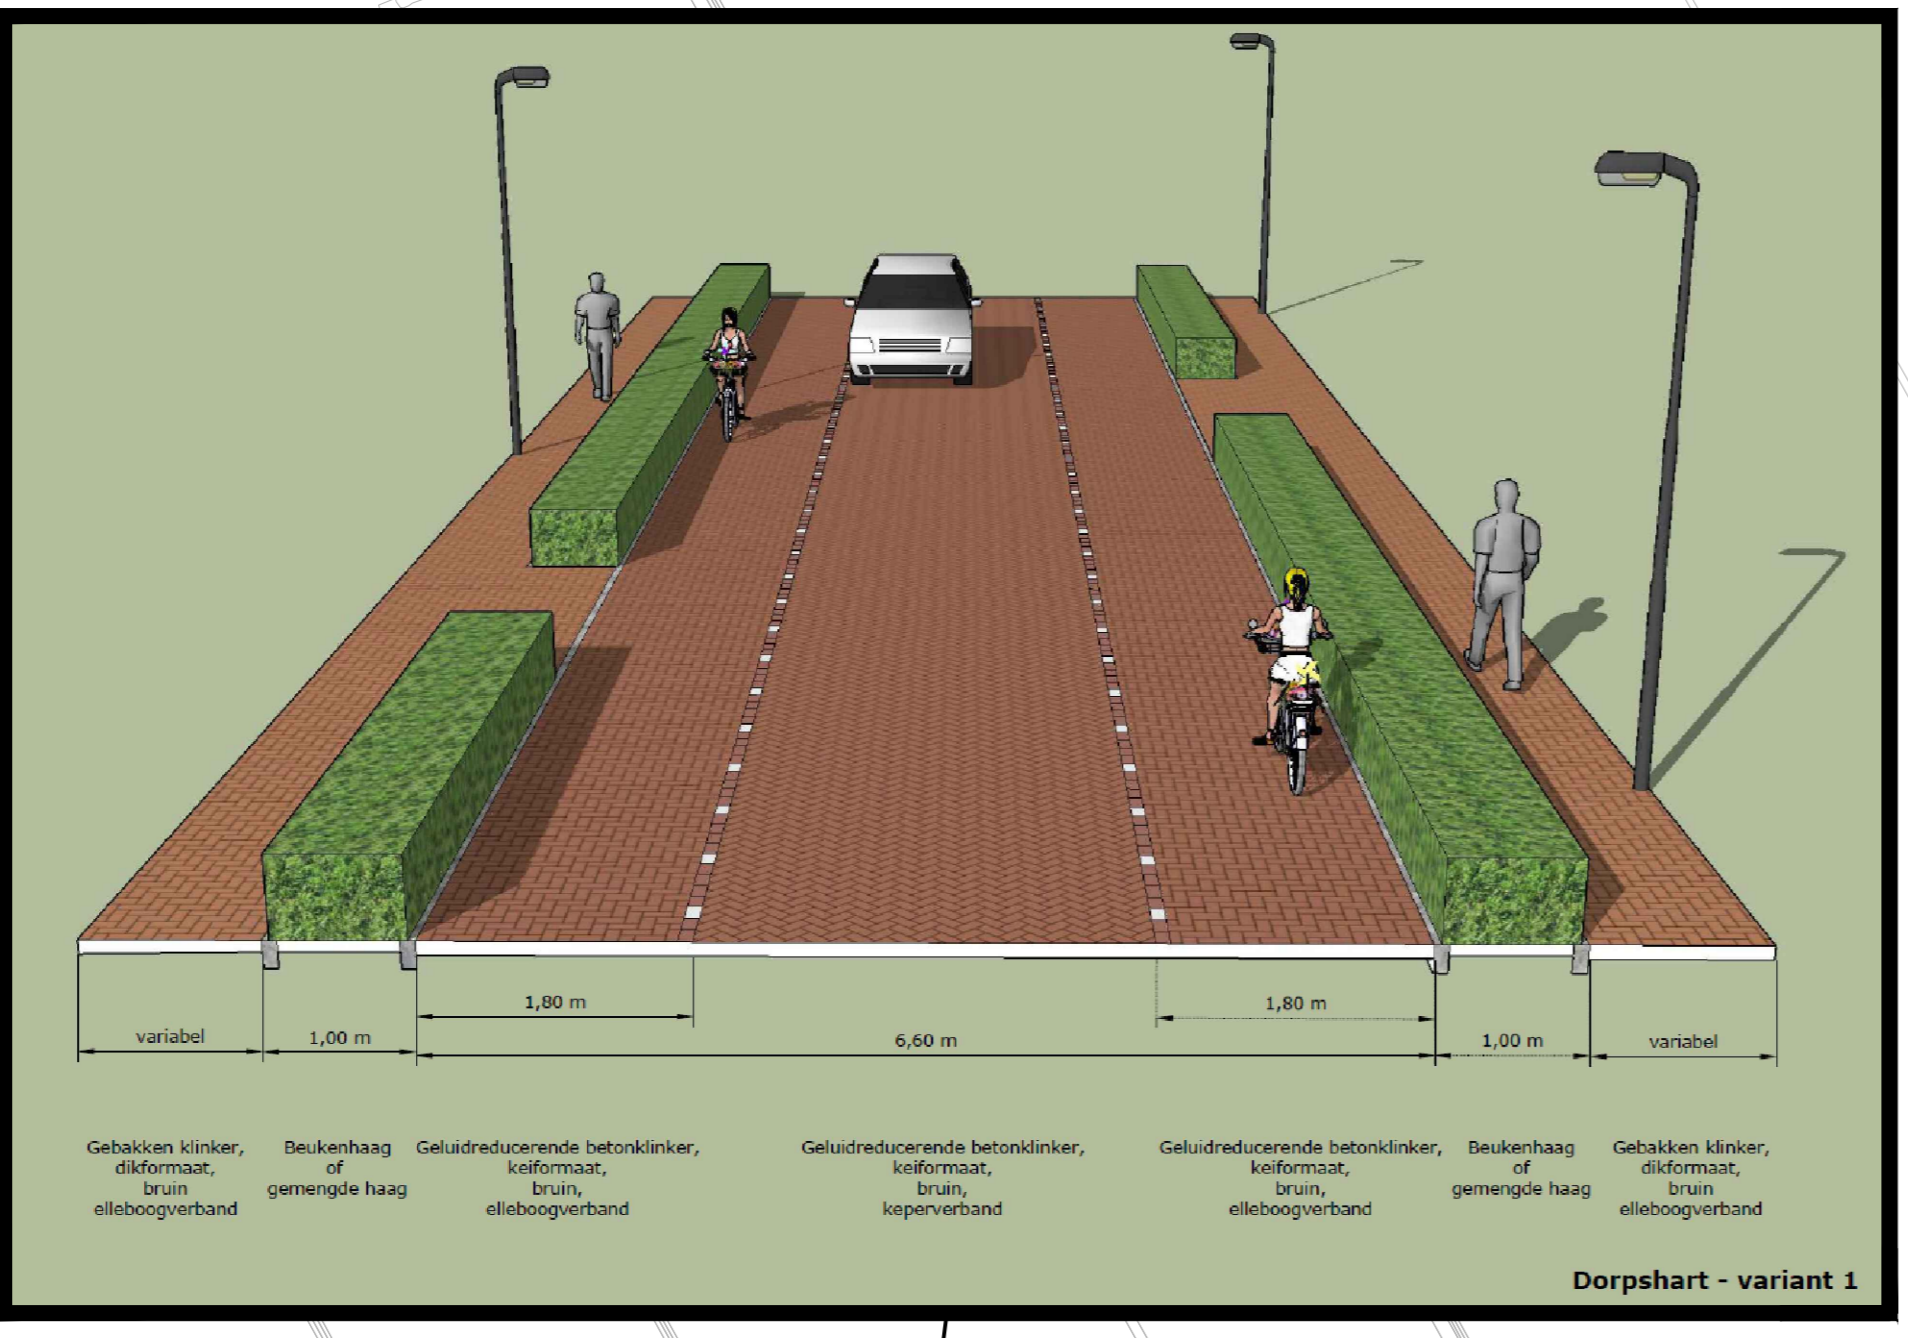

Situatie: 30km/h

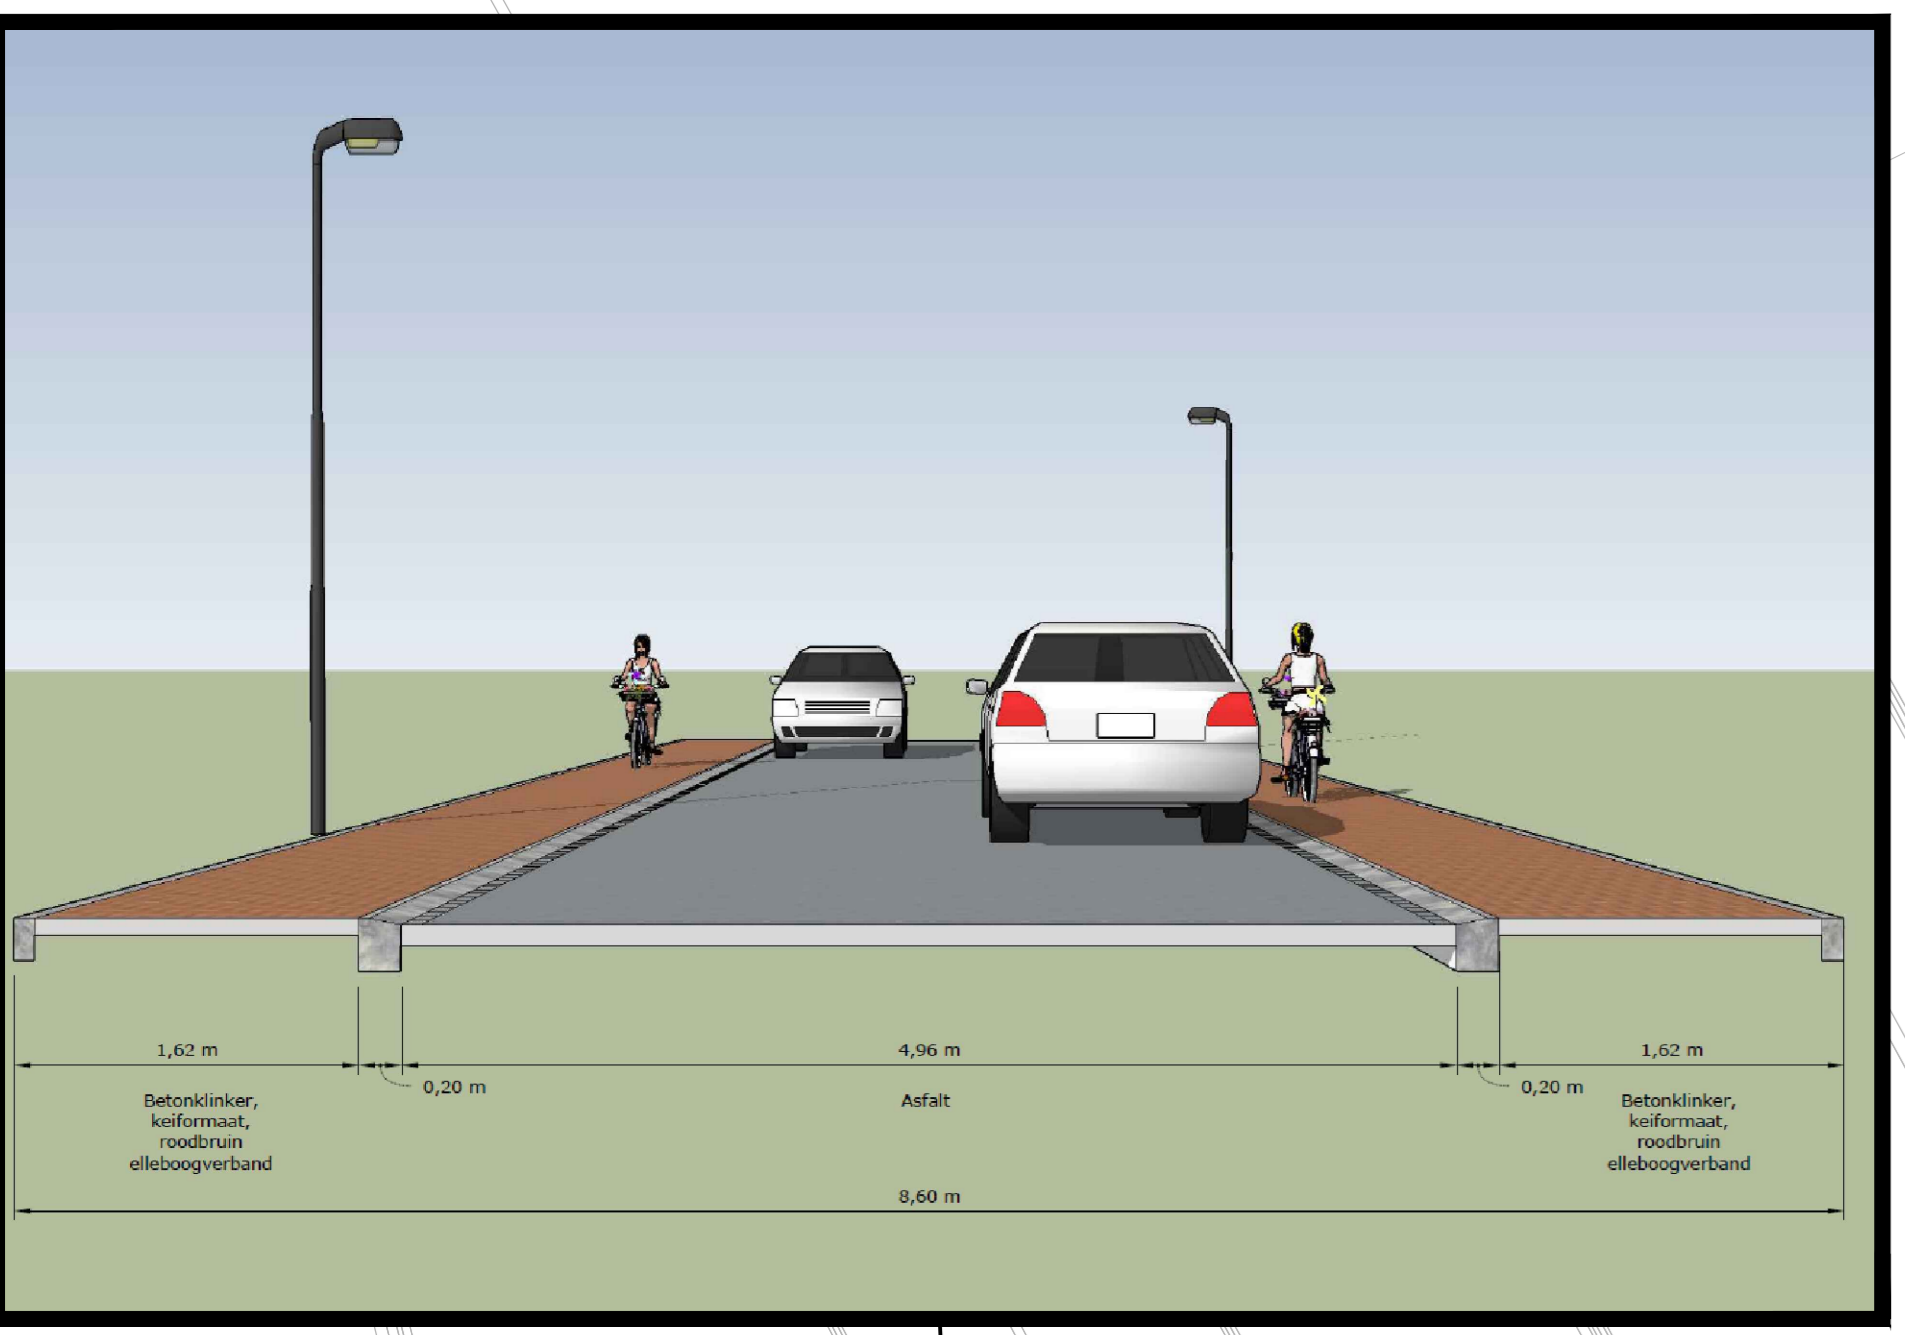

Situatie: 50km/h

 

Fase 1  
Q4 2025 + Q1 2026

Fase 2  
Q2 2026 + Q3 2026

Fase 3  
Q4 2026 + Q1 2027

**Legenda**

	Fase 1 - Q4 2025 + Q1 2026 (6 maanden)
	Fase 2 - Q2 2026 + Q3 2026 (6 maanden)
	Fase 3 - Q4 2026 + Q1 2027 (6 maanden)

- OPMERKINGEN**
- Coördinaatstelsel RD (x, y).
  - Maten in meters, tenzij anders vermeld.
  - Materiaalwaarden in millimeters, tenzij anders vermeld.
  - Palkmaten in meters F x x N x P, tenzij anders vermeld.
  - Diameters in millimeters, tenzij anders vermeld.
  - Maten exclusief kantopstulpingen.
  - Liggings kabels en leiding zijn ter indicatie.

Gemeente Oosterhout		Atab civiele techniek	
Project: Herinrichting Provincialeweg Oostende			
Taal: Nederlands			
Fasering			
Samenwerkend door:	Samenwerkend door:	Vrijgevoerd door:	Projectnummer:
Lvl.	AGF	AGF	232101
Paraaf/Datum:	Paraaf/Datum:	Paraaf/Datum:	Bestandsnummer:
06-08-2025	06-08-2025	06-08-2025	232101-V01_FT_01
Schaal: 1:200		Blad: 1 / 1	
Verkleining:		Versie: 1.0	