

 
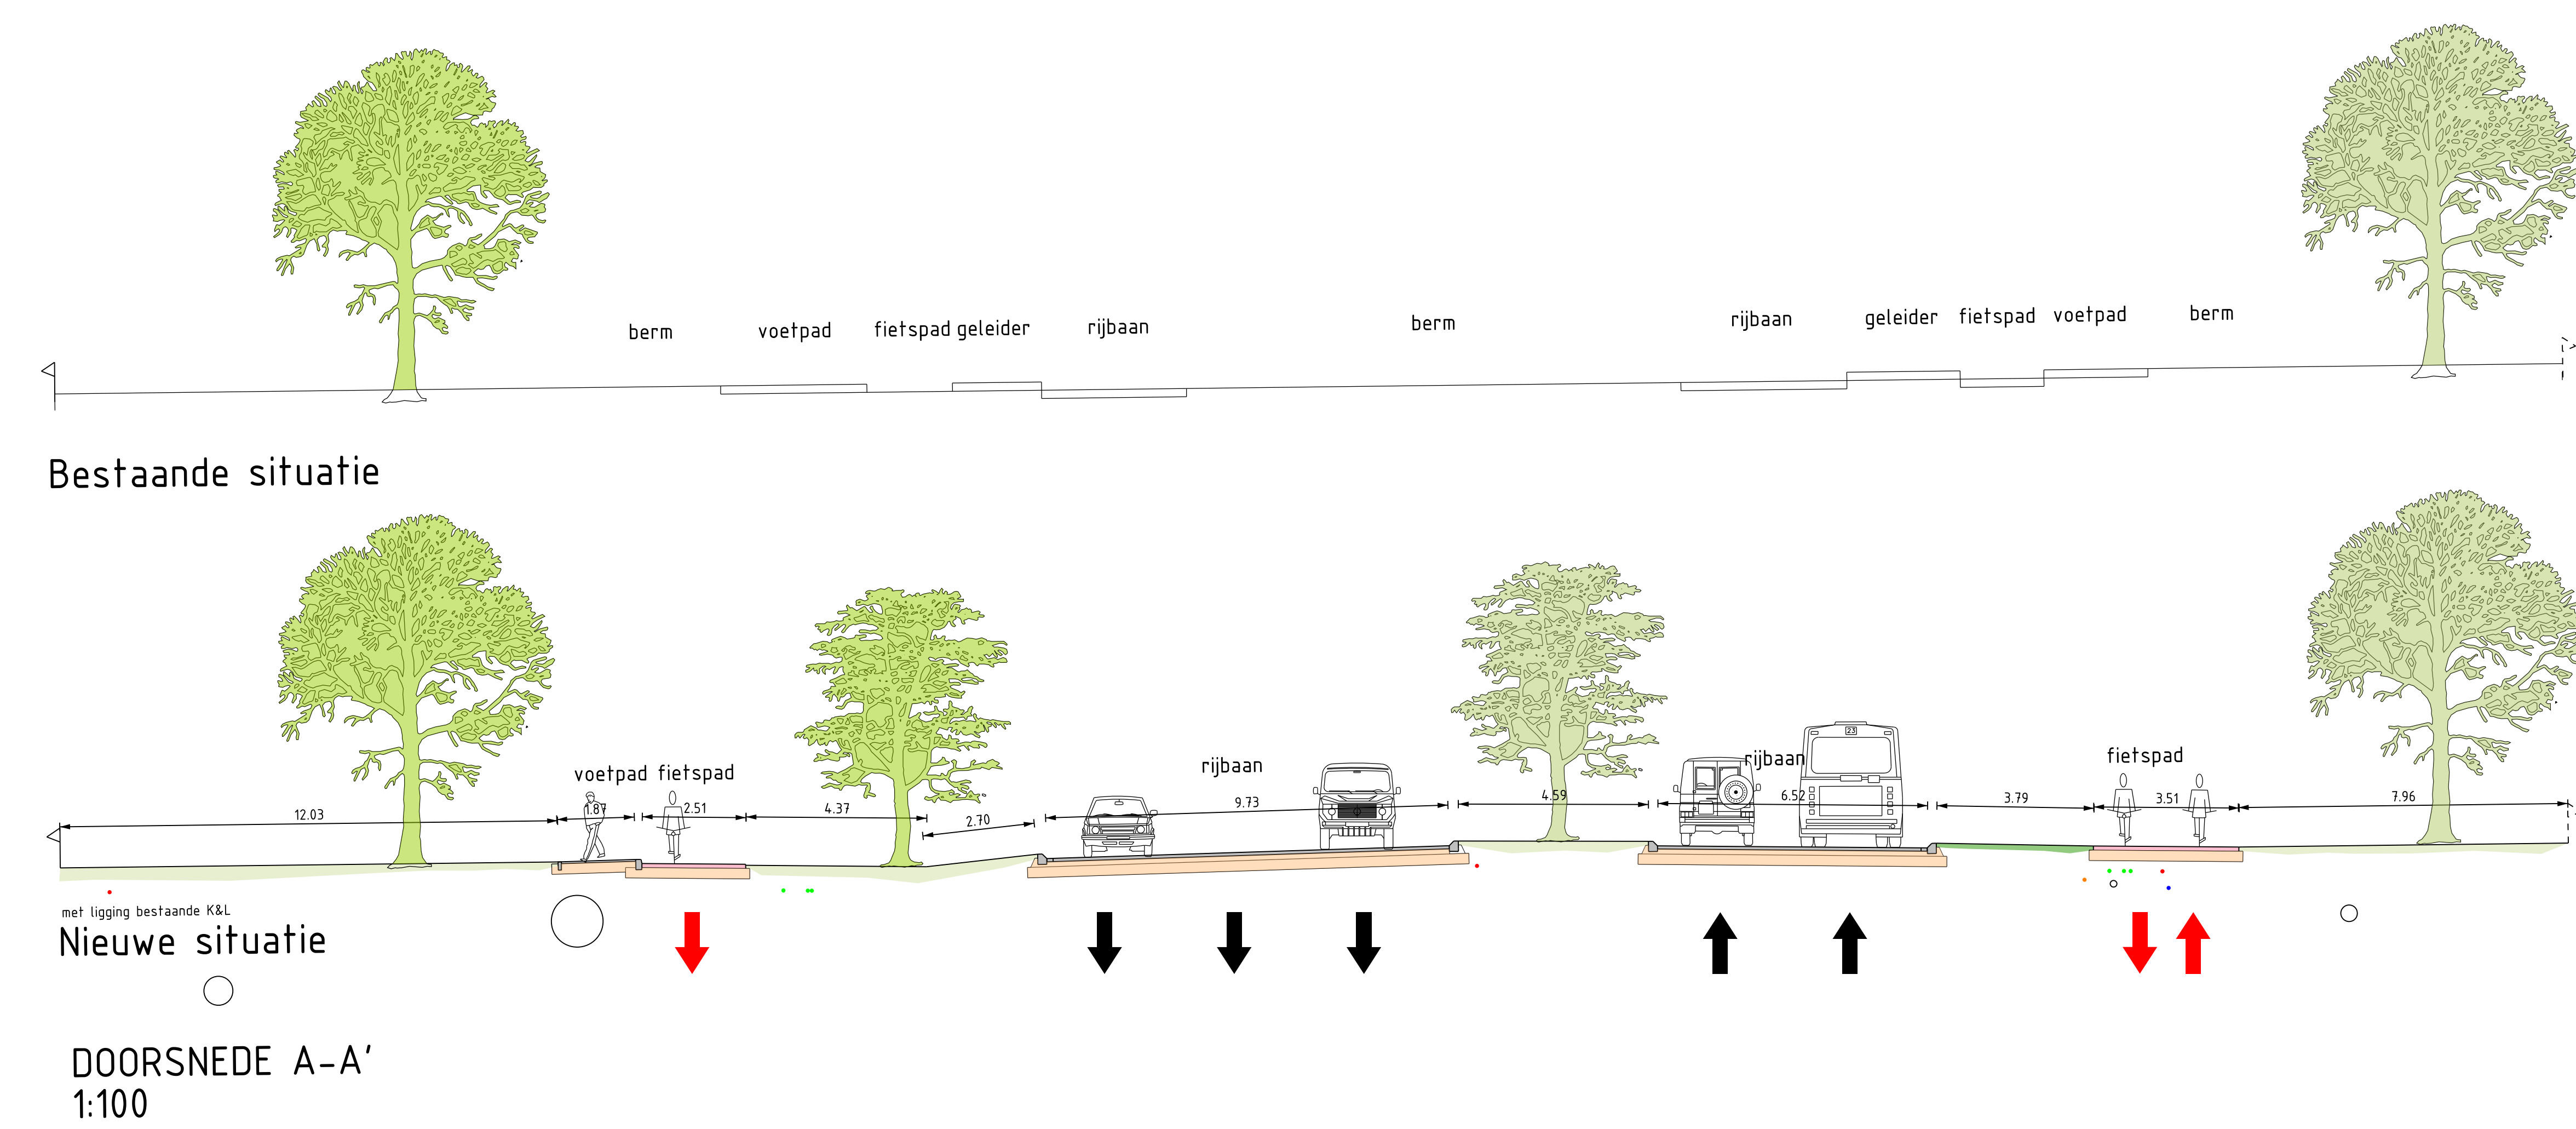


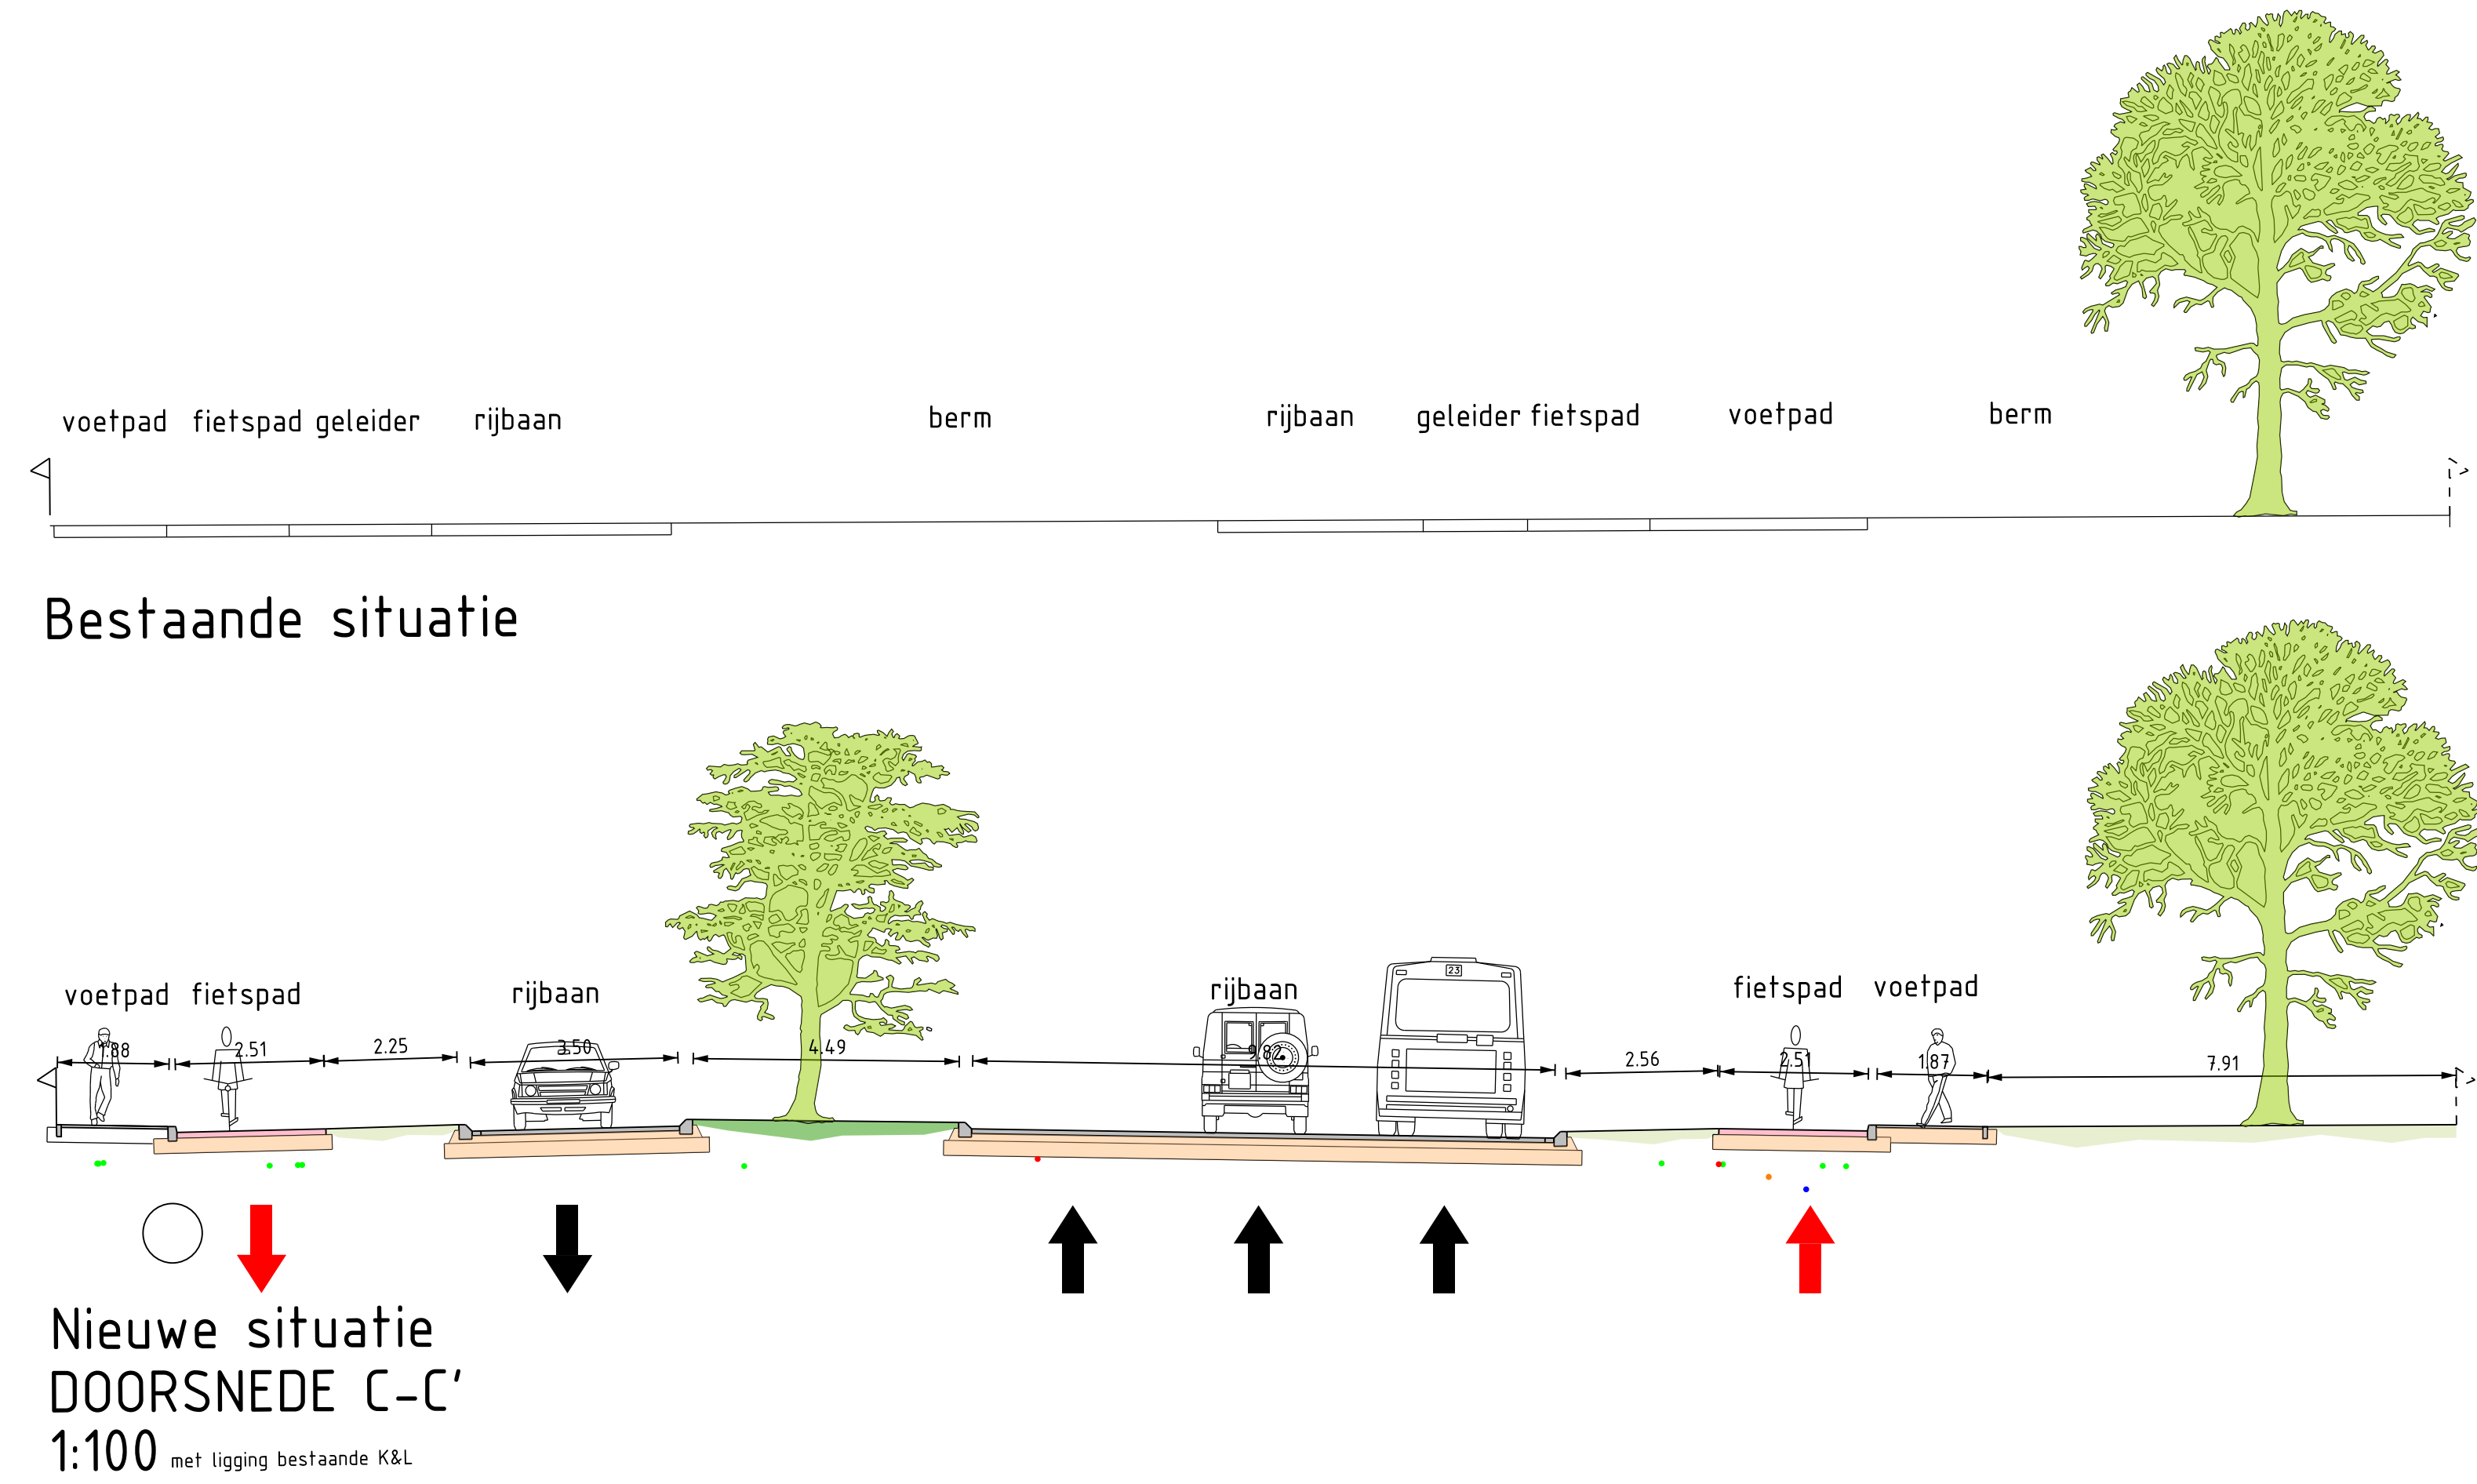

LEGENDA

- groenvoorzieningen
- rijbaan asfalt
- rijbaan betonstraatstenen
- fietspad rood asfalt
- voetpad betontegels
- te vellen boom
- te handhaven boom
- te planten boom
- lichtmast dubbele uithouder lph 10
- lichtmast paaltopmast lph 4

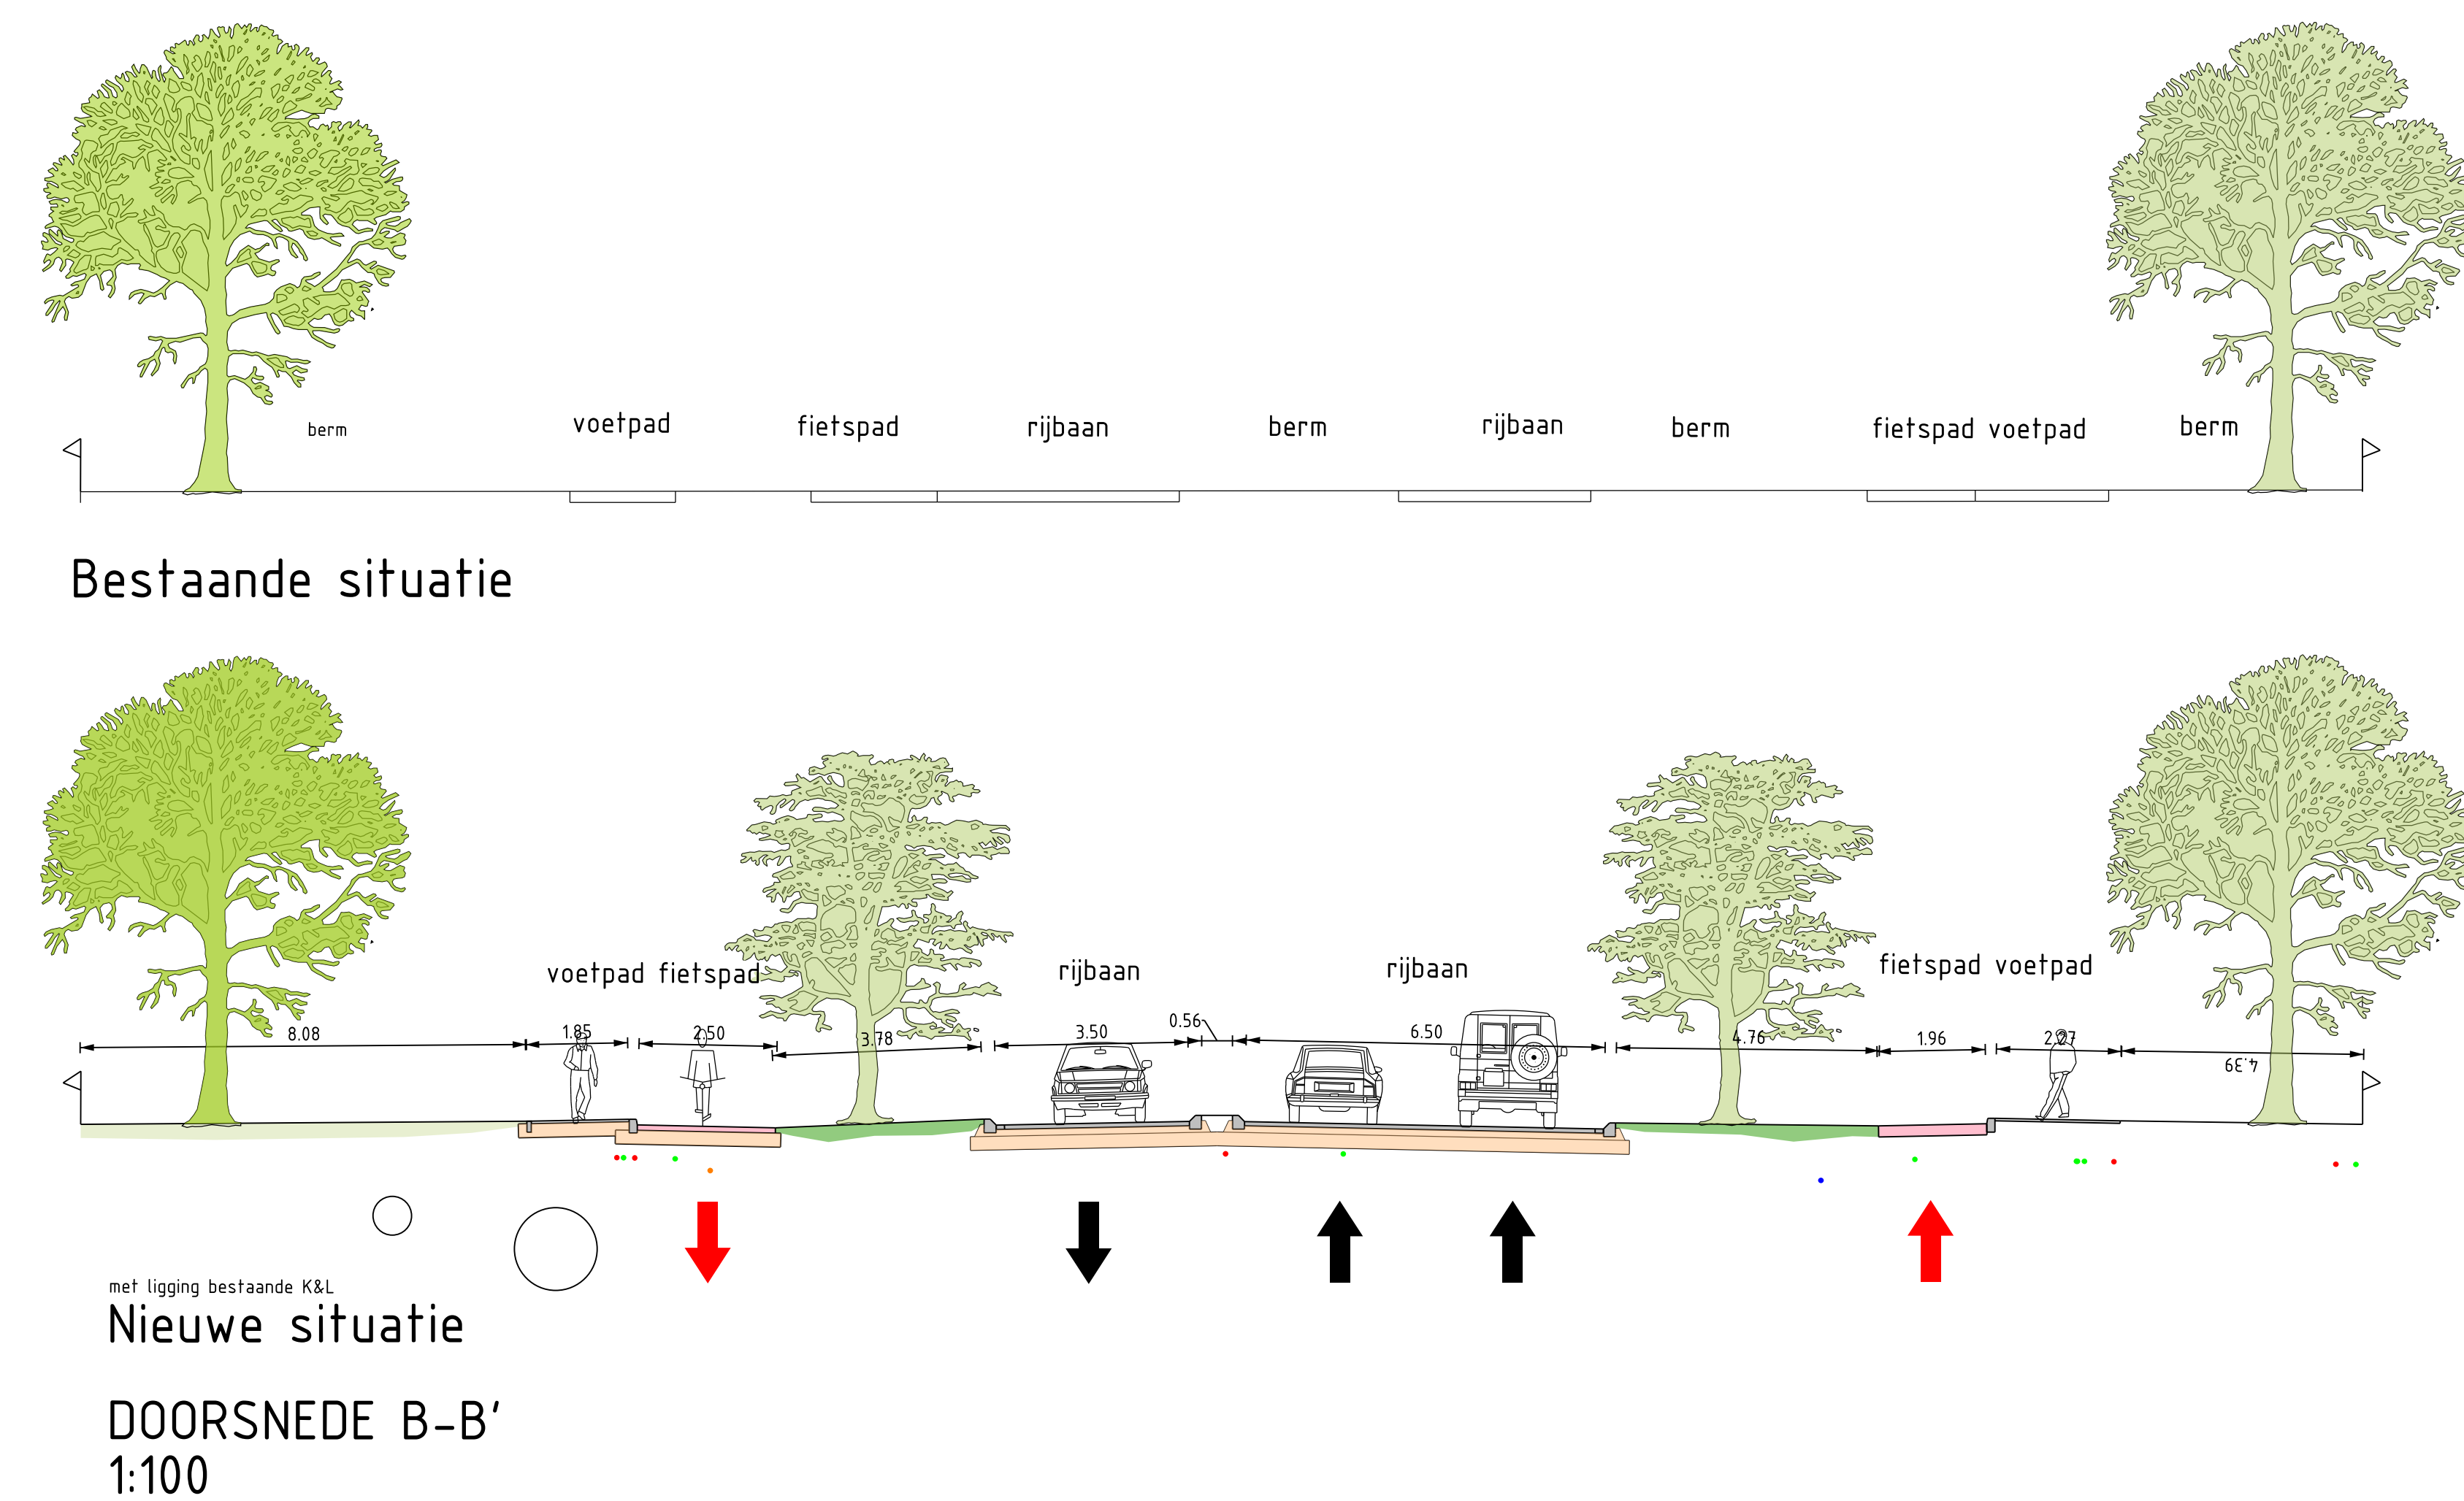

VOORLOPIG ONTWERP

KRUISING PASTEURLAAN - STRIJENSTRAAT -  
A. VAN THORNSTRAAT

11-4-2025 schaal 1:250

noord

zuid