


detail punaise

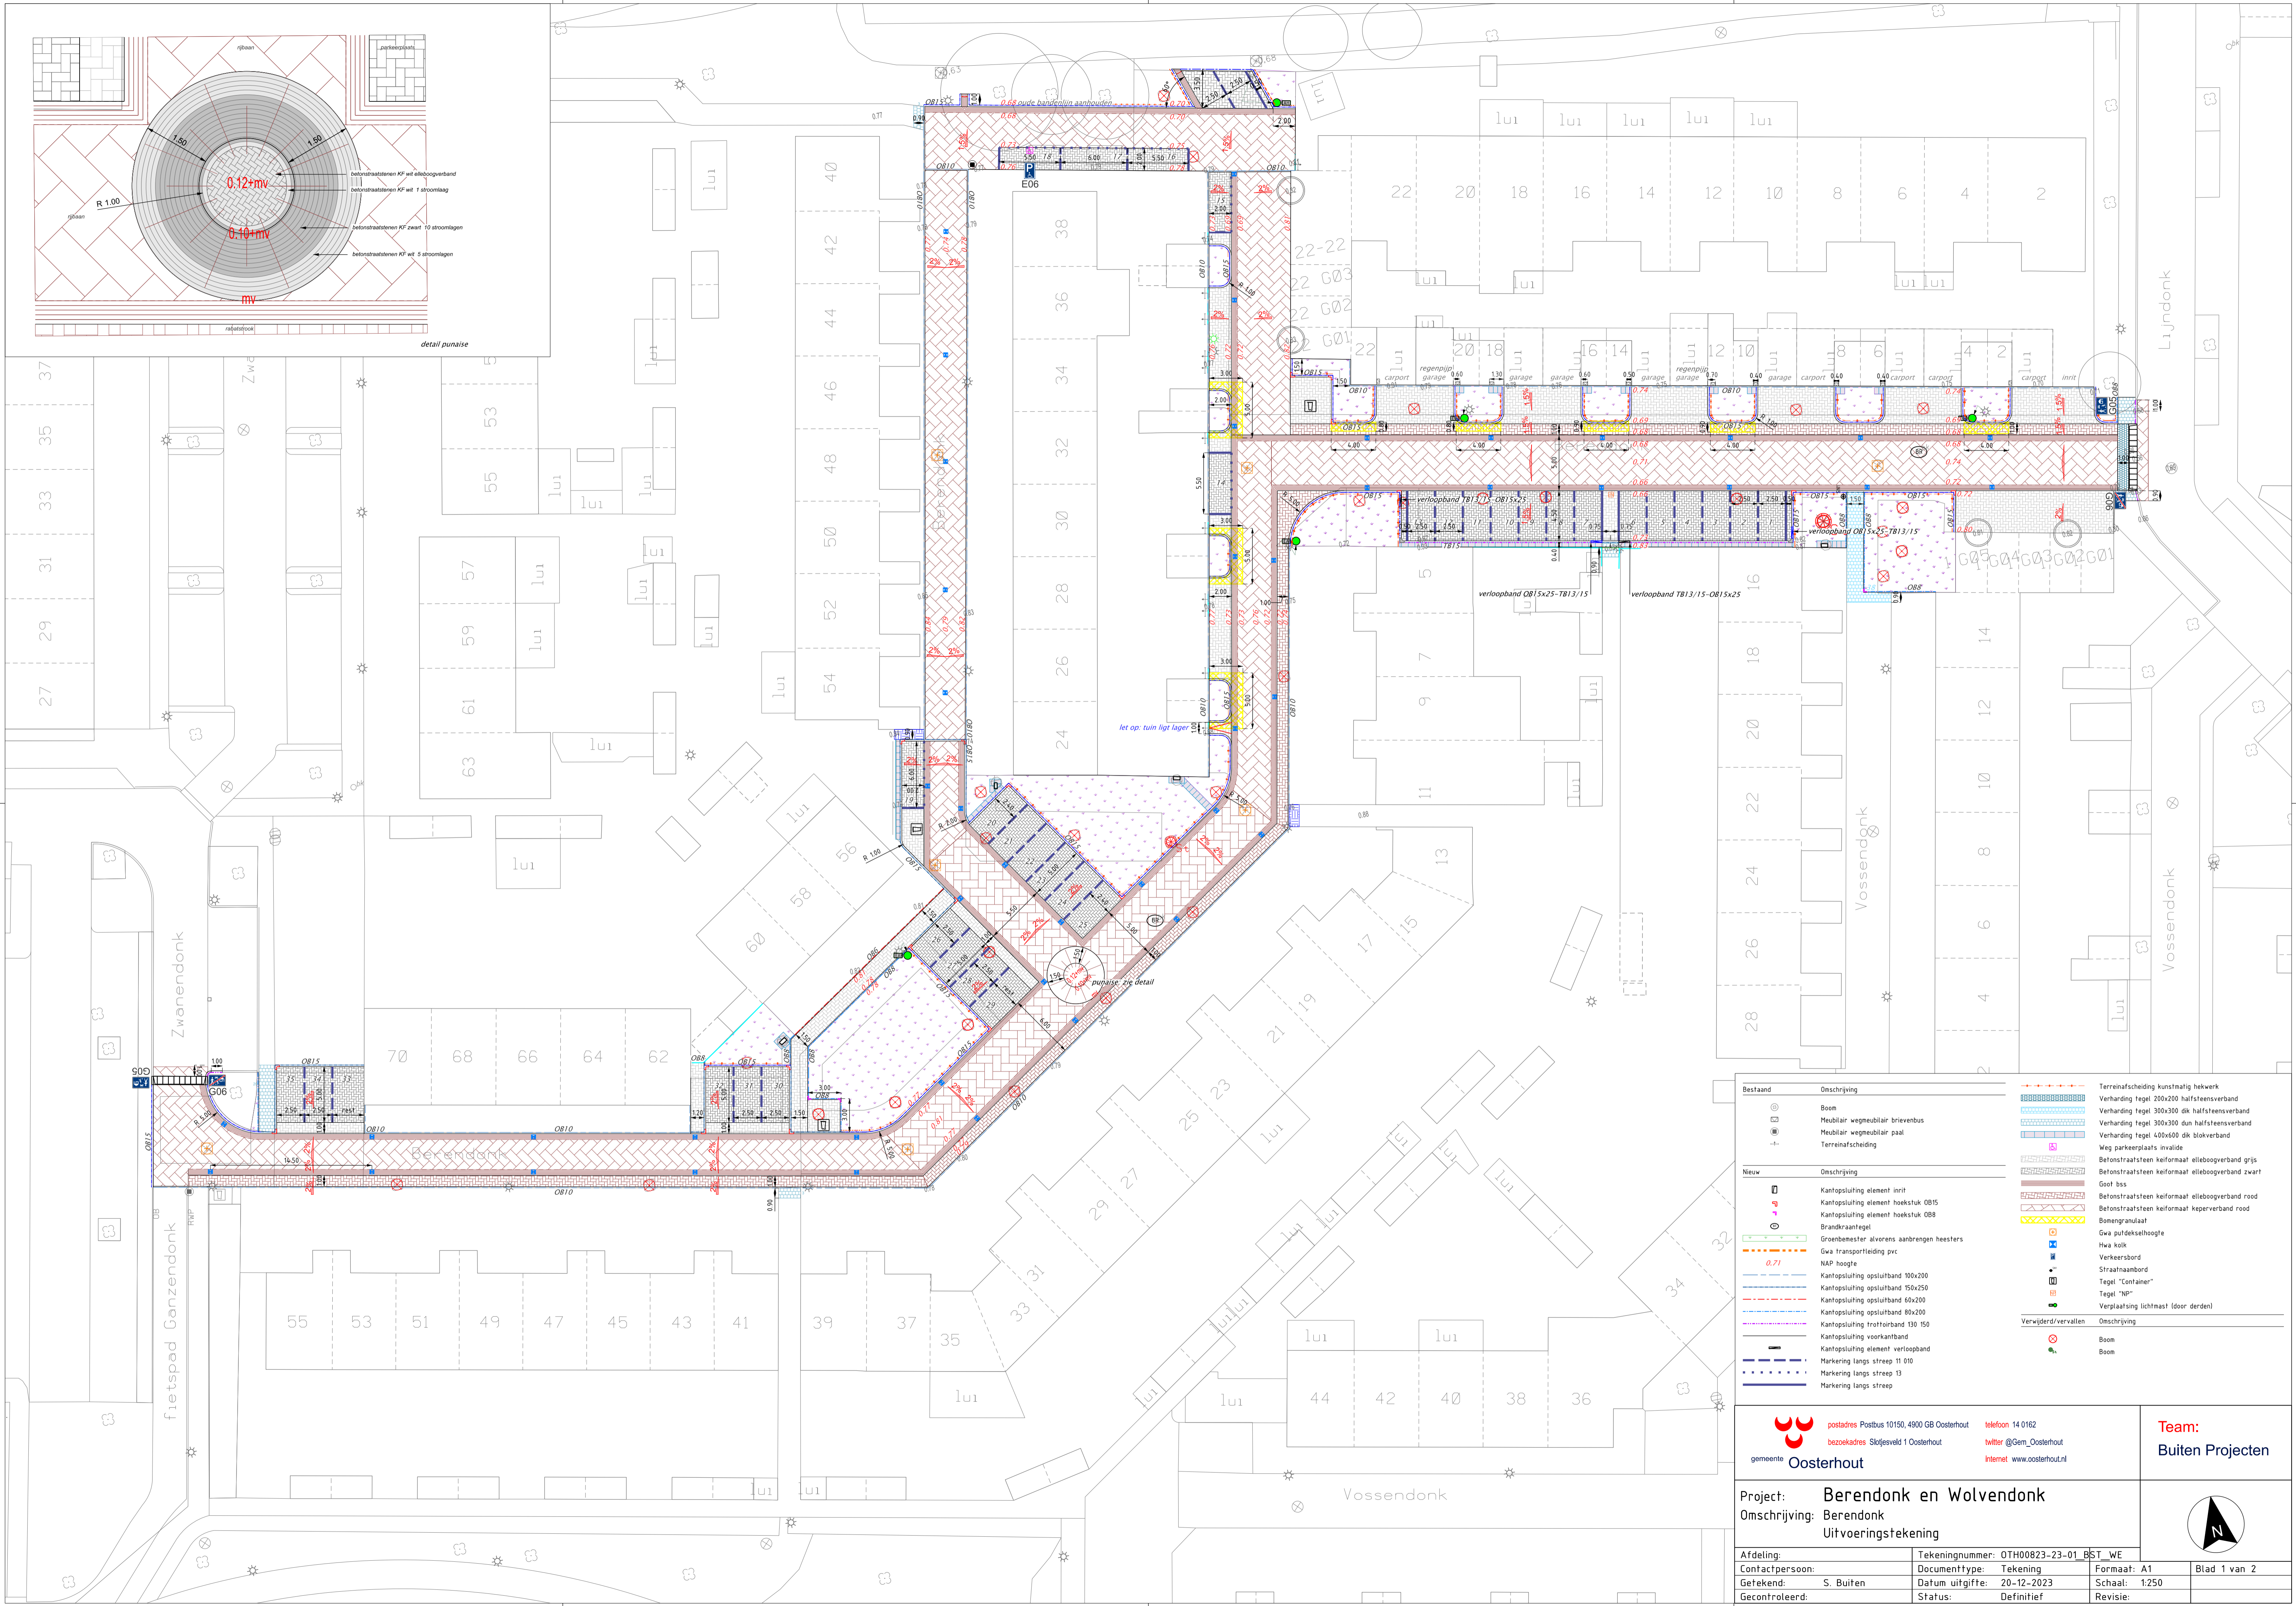


Bestaand	Omschrijving	Terreinafschiding kunstmatig hekwerk
⊙	Boom	Verharding tegel 200x200 halfsteensverband
⊙	Meubilair wegmeubilair brievenbus	Verharding tegel 300x300 dik halfsteensverband
⊙	Meubilair wegmeubilair paal	Verharding tegel 300x300 dik halfsteensverband
+	Terreinafschiding	Verharding tegel 400x600 dik blokverband
		Weg parkeerplaats invalide
		Betonstraatstenen keijformaat elieboogverband grijs
		Betonstraatstenen keijformaat elieboogverband rood
		Betonstraatstenen keijformaat keperverband rood
		Bomengranulaat
		Gwa puldekselhoogte
		Hwa koliek
		Verkeersbord
		Straatnaambord
		Tegel "Container"
		Tegel "WP"
		Verplaatsing lichtmast (door derden)
		Verwijderd/vervallen
		Omschrijving
		Boom
		Boom


 adres Postbus 10150, 4900 GB Oosterhout telefoon 14 0162
 bezekadres Skijesveld 1 Oosterhout twitter @Gem_Oosterhout
 Gemeente Oosterhout internet www.oosterhout.nl

Team:
Buiten Projecten

Project: Berendonk en Wolvendonk
Omschrijving: Berendonk
Uitvoeringstekening

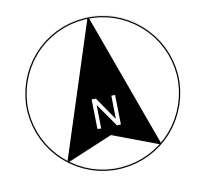

Afdeling:	Tekeningnummer: OTH00823-23-01 BST_WE	Formaat: A1	Blad 1 van 2
Contactpersoon:	Document type: Tekening	Schaal: 1:250	
Getekend: S. Buiten	Datum uitgifte: 20-12-2023	Revisie:	
Gecontroleerd:	Status: Definitief		